



ZMĚNA Č. 3 ÚZEMNÍHO PLÁNU OBCE ČAKOVIČKY

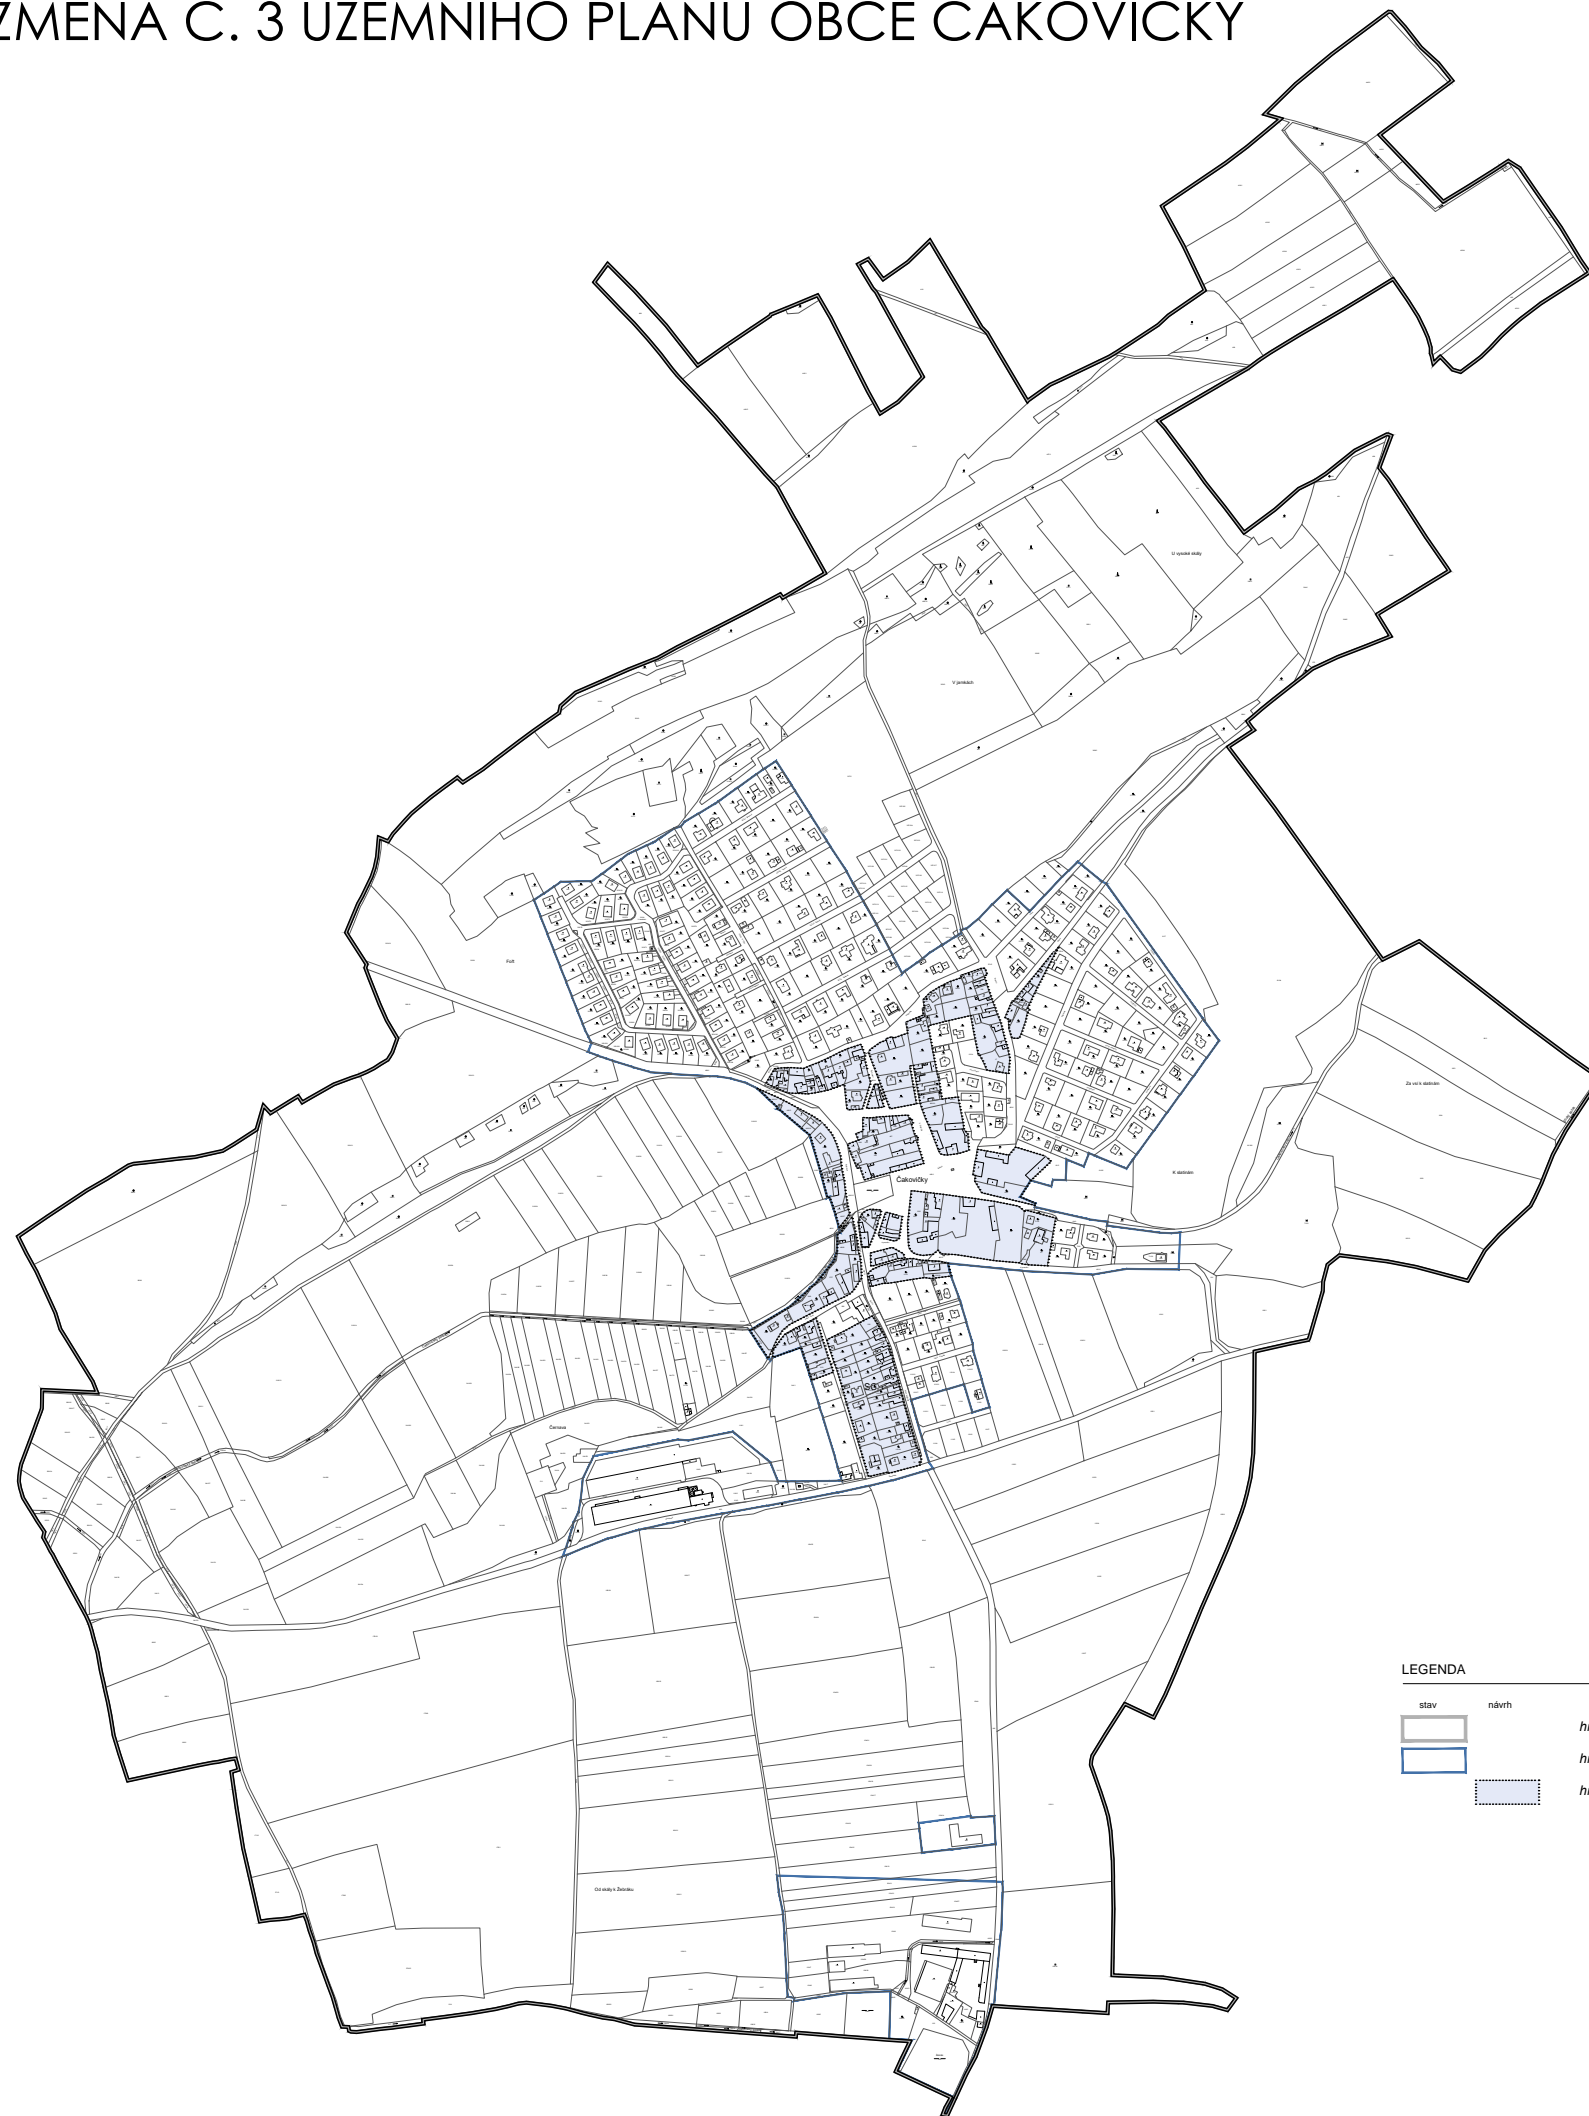

LEGENDA

stav	návrh	
		hranice řešeného území
		hranice zastavěného území k 10.2.2022
		hranice ploch se změnou RZV

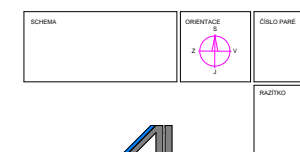

ING. ARCH. LADESLAV ŠTĚPÁNEK ARCHITECTONICKÝ ATELIER PRÁVA 4. MĚSÍČNÍKOVÁ 3234

NÁZEV ZÁKAZKY: ZMĚNA Č. 3 ÚZEMNÍHO PLÁNU OBCE ČAKOVIČKY
MÍSTO ZÁKAZKY: OBCE ČAKOVIČKY, STŘEDOČESKÝ KRAJ
PORUČOVATEL: OBCE ČAKOVIČKY

ZÁJ. Č.: 3402005
STUPEŇ: MĚRY ZMĚNY Č. 3
DATUM: ÚNOR 2022
MĚŘÍTKO: 1:500

NÁZEV VÝKRESU: ČÍSLO PŘÍLOHY: 1a
ZÁKLADNÍ ČLENĚNÍ ÚZEMÍ ZMĚNY Č. 3