


**KALKULAČNÍ PŘÍPOJKA, ČAKOVIČKY, NOVÁ VE-
SITUACE OZNAČENÍ PRACOVNÍHO MÍSTA NA POZEMNÍ KOMUNIKACI III/2443**

M 1:200

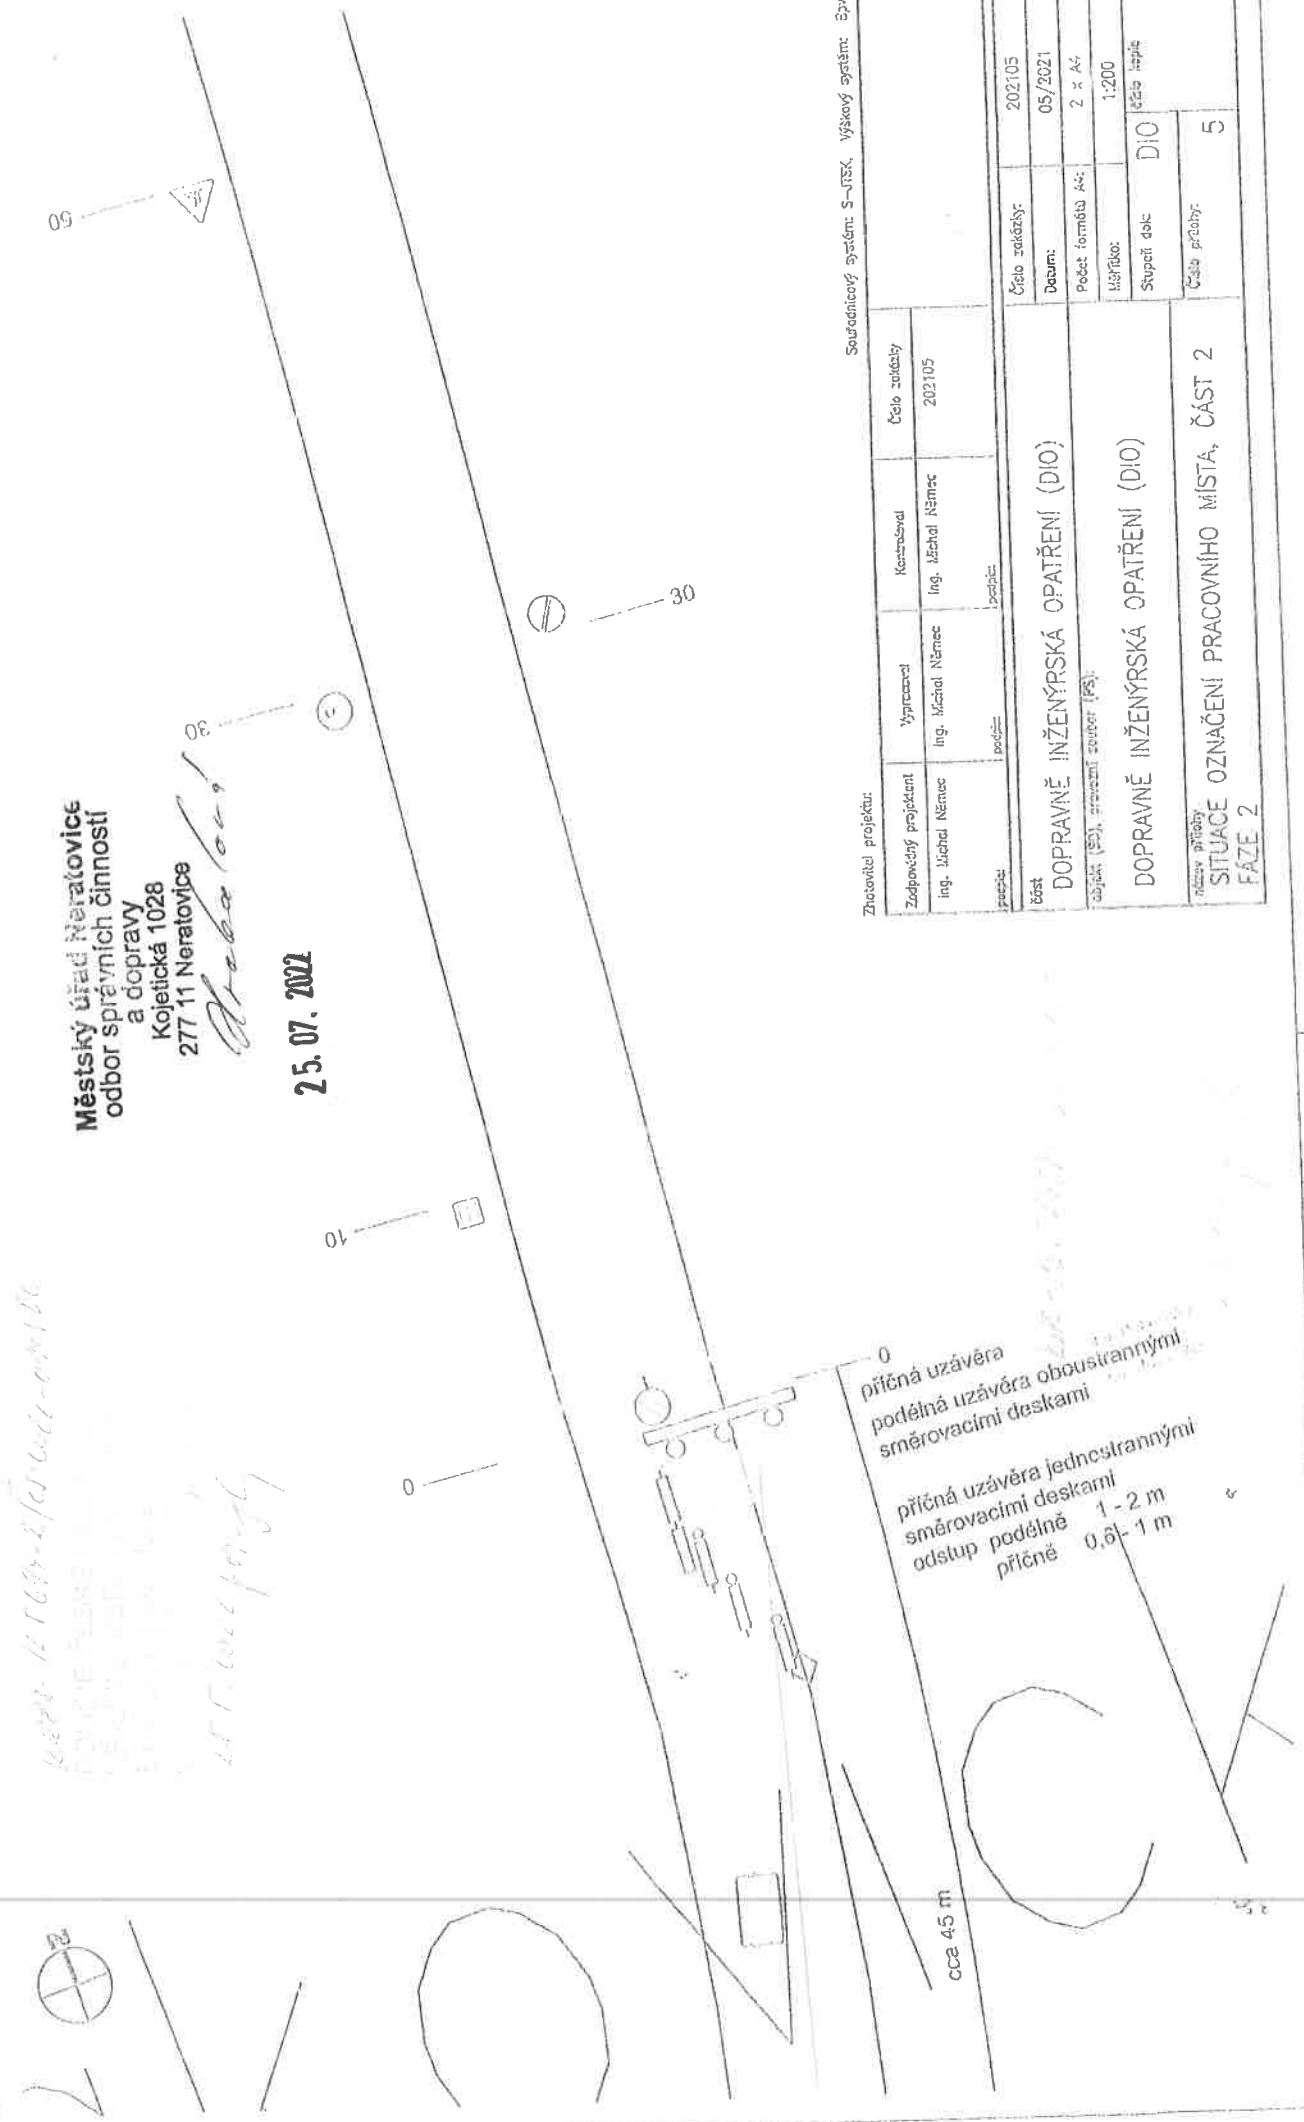

Městský úřad Neratovice
odbor správních činností
a dopravy
Kojetická 1028
277 11 Neratovice

Okabečková

25.07.2021

FLOCHA: DOČASNÉHO ZÁBORU
HRANA: DOČASNÉHO ZÁBORU

Zhotovitel projektu:

Zadávající projektant	Vypracoval	Konstruoval	Číslo zakázky
Ing. Jiřího Němce	Ing. Jiřího Němce	Ing. Jiřího Němce	202105
pracovník	podpis	podpis	
část DOPRAVNĚ INŽENÝRSKÁ OPATŘENÍ (DIO)			
objekt (SO), pracovní stav (PS):			
DOPRAVNĚ INŽENÝRSKÁ OPATŘENÍ (DIO)			
název přílohy SITUACE OZNAČENÍ PRACOVNÍHO MÍSTA, ČÁST 2 FAZE 2			
Číslo zakázky:	202105		
Datum:	05/2021		
Podst. formát A4:	2 x A4		
Měřítko:	1:200		
Stupeň díla:	DIO		
Číslo přílohy:	5		

Souřadnicový systém: S-UTSK, výškový systém: Šp.

příčná uzávěra
podélná uzávěra obousměrnými
směrovacími deskami

příčná uzávěra jednosměrnými
směrovacími deskami
odstup podélně 1 - 2 m
příčně 0,8 - 1 m

cca 4,5 m

OK

KAMADK Úpřijojka, Čakovičky, Nová Vě.
 SITUACE OZNAČENÍ PRACOVNÍHO MÍSTA NA POZEMNÍ KOMUNIKACI III/2443
 M 1:200


číslo: 11189-2/11-2011-01/06
27.7.2012 pot. gff

Městský úřad Neratovice
 odbor správních činností
 a dopravy
 Kojetická 1028
 277 11 Neratovice

Mačalová

25. 07. 2012

LEGENDA:

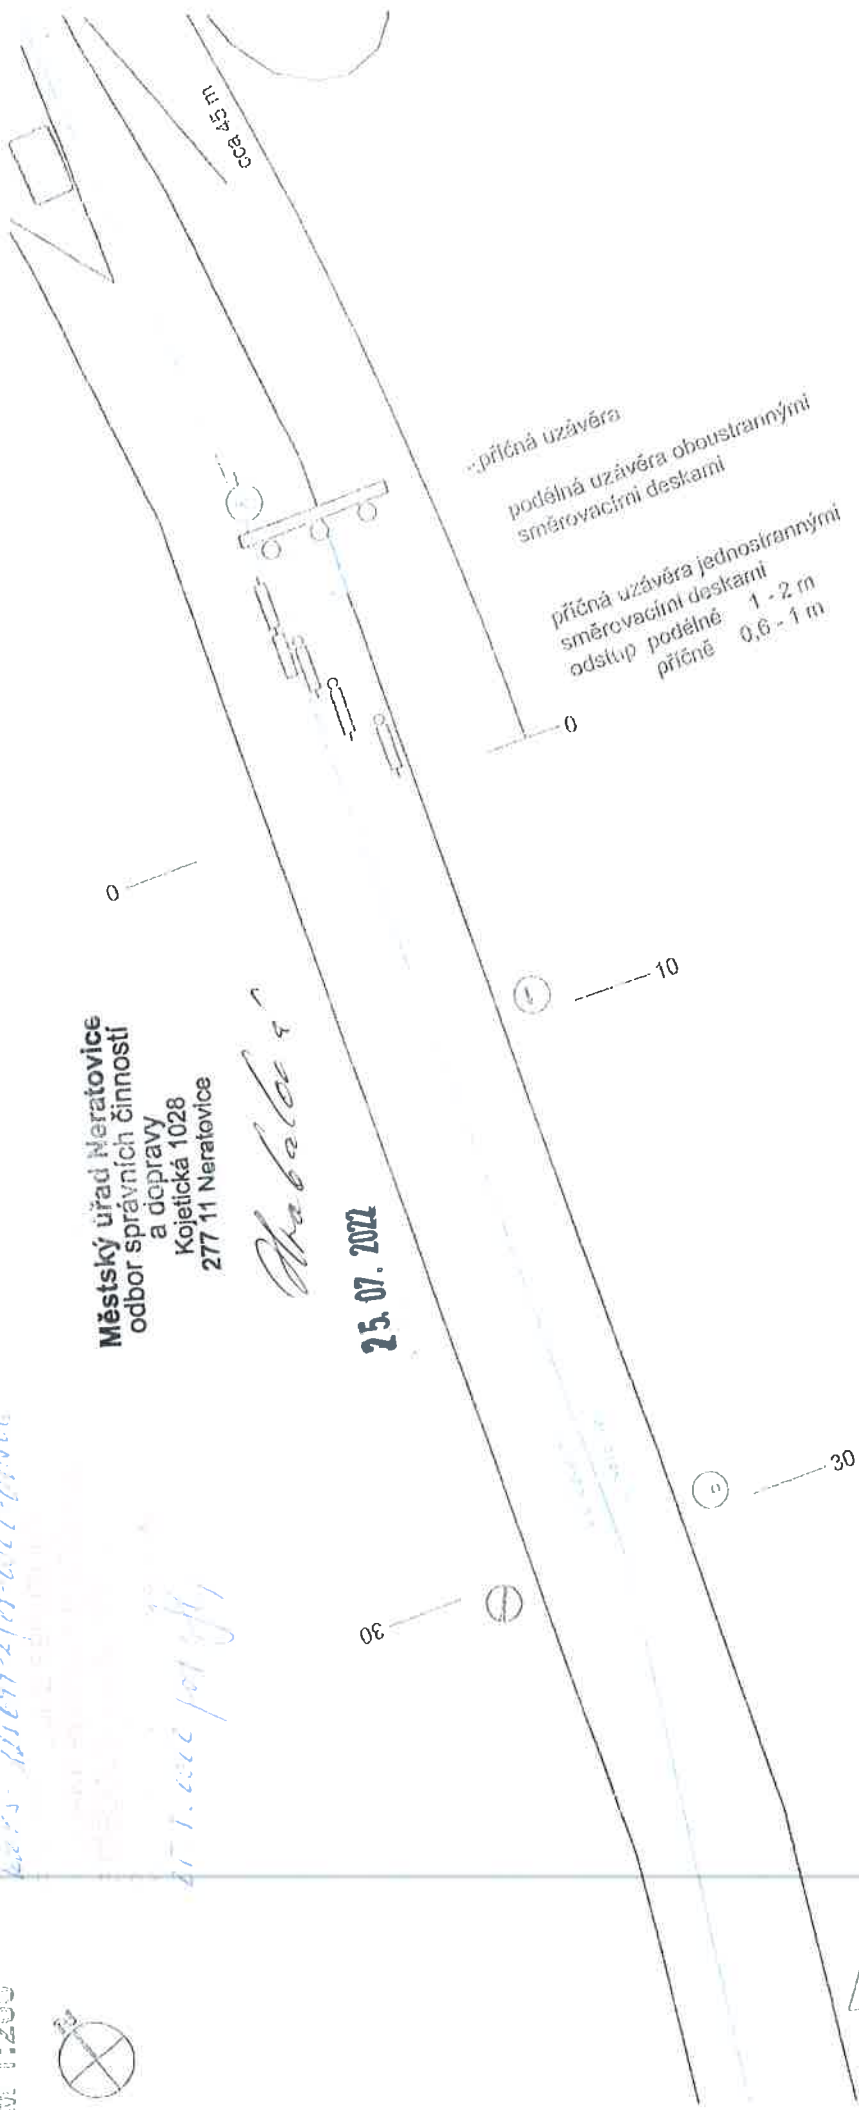

Zhotovitel projektu: Souřadovací systém: S JISK, výškový systém: BpV.

Zodpovědný projektant: Ing. Michal Němec	Vypracoval: Ing. Michal Němec	Kontroloval: Ing. Michal Němec	Číslo zábržky: 202105
Objekt (SO): DOPRAVNĚ INŽENÝRSKÁ OPATŘENÍ (DIO)	Pracovní místo: DOPRAVNĚ INŽENÝRSKÁ OPATŘENÍ (DIO)	Pracovní místo: DOPRAVNĚ INŽENÝRSKÁ OPATŘENÍ (DIO)	Číslo zábržky: 202105
Pracovní místo: DOPRAVNĚ INŽENÝRSKÁ OPATŘENÍ (DIO)	Datum: 05/2021
Pracovní místo: DOPRAVNĚ INŽENÝRSKÁ OPATŘENÍ (DIO)	Počet formátů AK: 2 x A4
Pracovní místo: DOPRAVNĚ INŽENÝRSKÁ OPATŘENÍ (DIO)	Mřížka: 1:2500
Pracovní místo: DOPRAVNĚ INŽENÝRSKÁ OPATŘENÍ (DIO)	Stupeň čísla: DIO
Pracovní místo: DOPRAVNĚ INŽENÝRSKÁ OPATŘENÍ (DIO)	Číslo přílohy: 4
Název přílohy: SITUACE OZNAČENÍ PRACOVNÍHO MÍSTA, ČÁST 1 FAZE 2			

**KANALIZAČNÍ PŘÍPOJKA, ČAKOVIČKY, NOVÁ VE.
SITUACE OZNAČENÍ PRACOVNÍHO MÍSTA NA POZEMNÍ KOMUNIKACI III/2443
M 1:200**

knaps-0782443/0-loc-00120

1:1 loc přípojky


Městský úřad Neratovice
odbor správních činností
a dopravy
Kojetická 102B
277 11 Neratovice

Alchabala

25. 07. 2022

LEGENDA:

PLŮŤ PŮDYSVĚHO ZISORU
HRANĚ PŮDYSVĚHO ZISORU

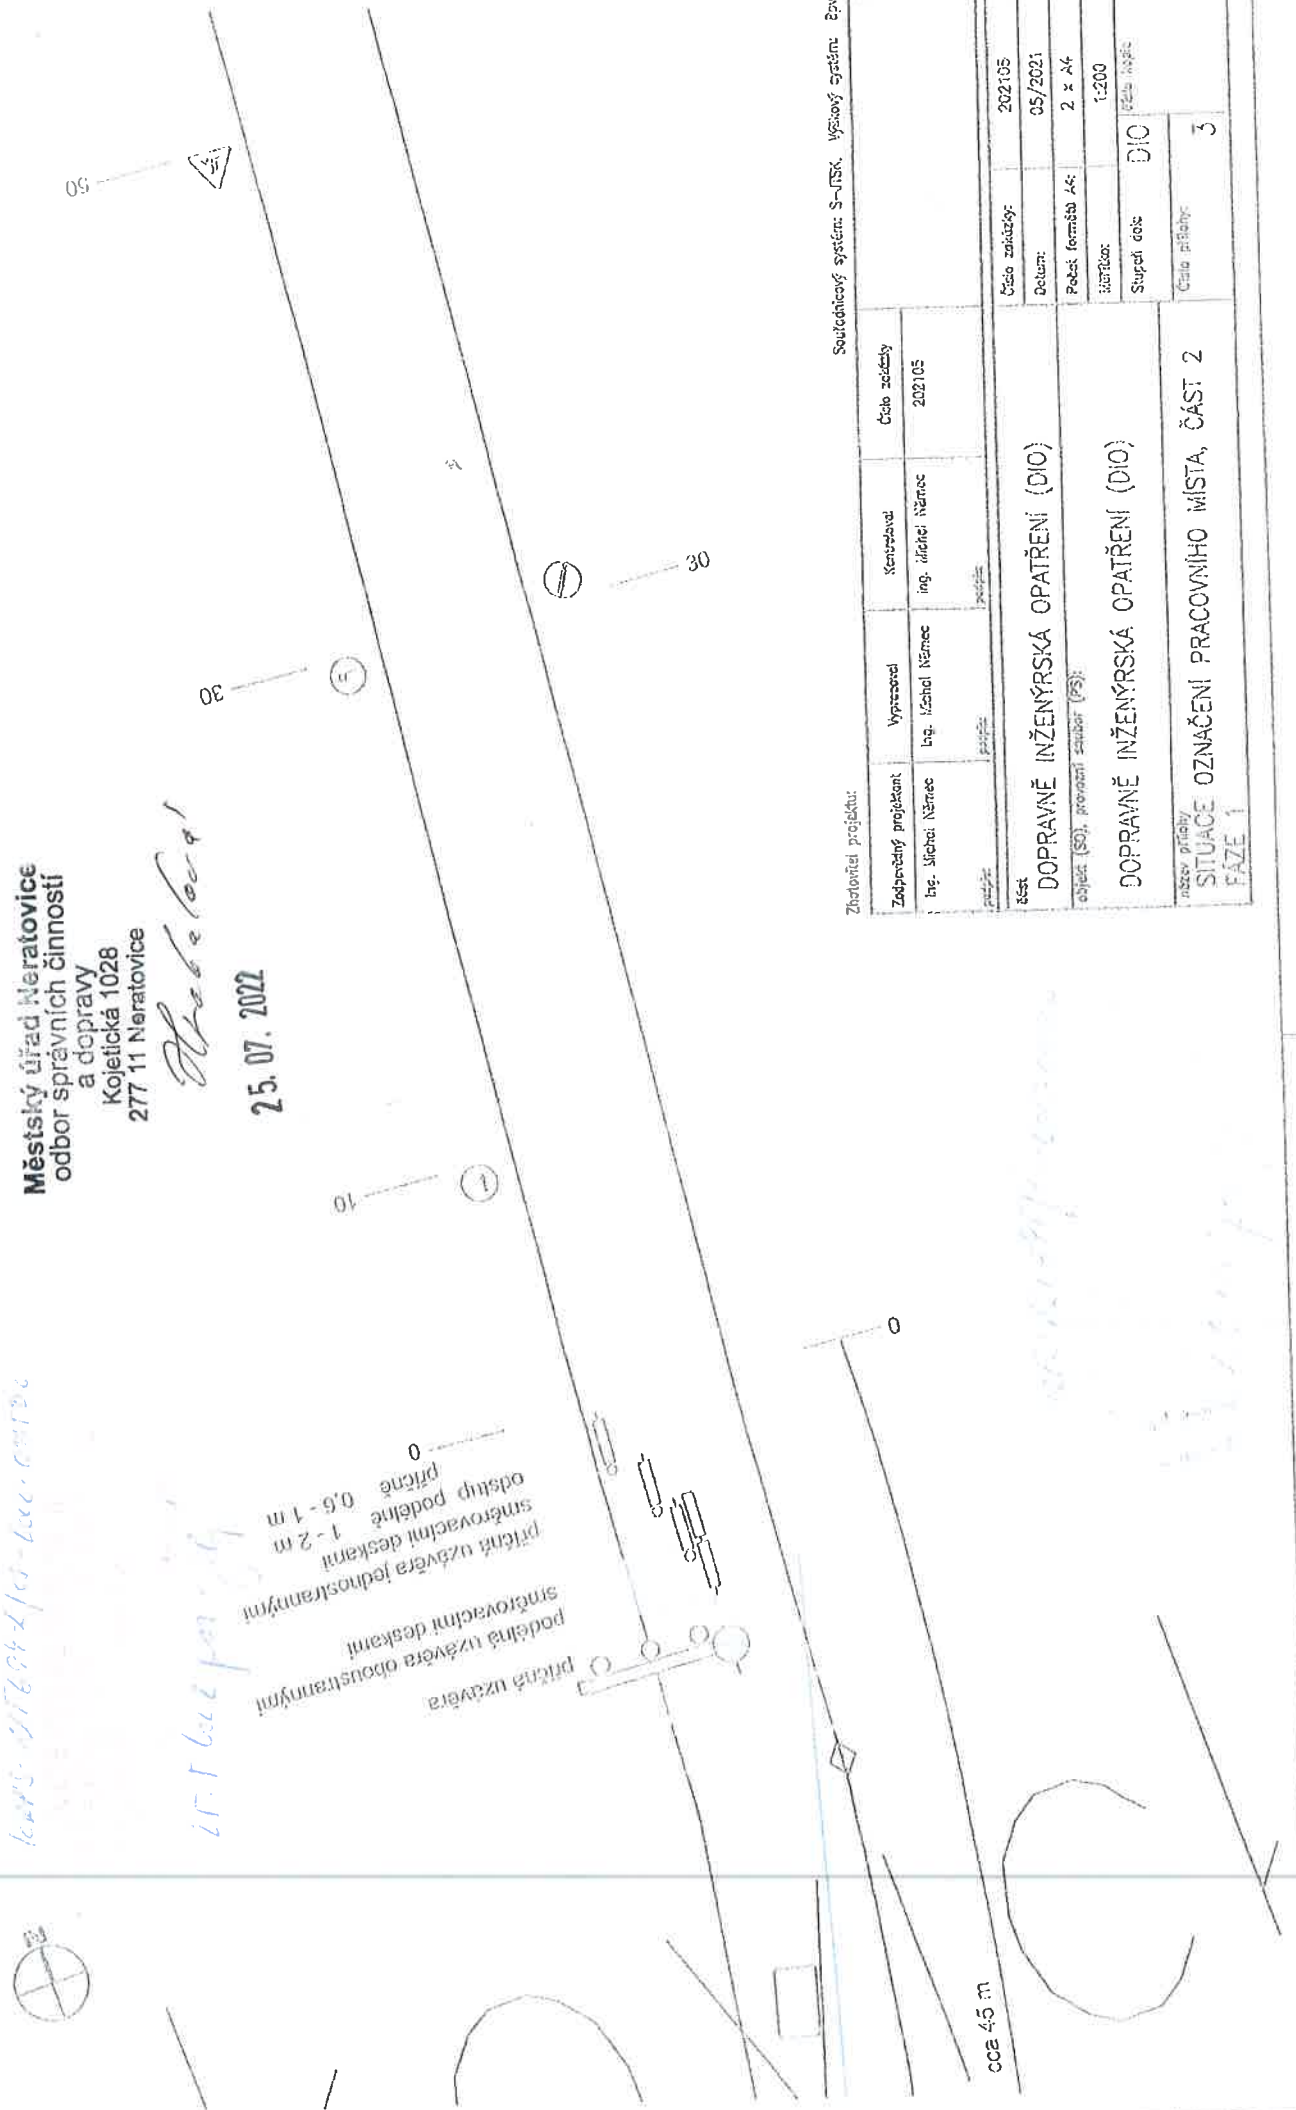

Zhotovitel projektů: Současný systém: S-ÚSK. Výškový systém: Bpv.

Zadávající projektant	Vypracoval	Kontroloval	Číslo zadání
Ing. Slička Němec	Ing. Slička Němec	Ing. Slička Němec	202105
Objekt (SO), pracovní soubor (PS):	DOPRAVNĚ INŽENÝRSKÁ OPATŘENÍ (DIO)		
DOPRAVNĚ INŽENÝRSKÁ OPATŘENÍ (DIO)			
Číslo zadání:	202105		
Datum:	05/2021		
Podst. formát: A4:	2 x A4		
Stupeň: 1:200			
Supraf. čís.:	DIO		
Číslo přílohy:	3		

KANAL ŽÁKOVICKÝ, ŽÁKOVICKÝ, NOVA VE...

SITUACE OZNAČENÍ PRACOVNÍHO MÍSTA NA POZEMNÍ KOMUNIKACI III/2443

1:200

PLOCHA DOČASNÉHO ZÁBORU

HRANA DOČASNÉHO ZÁBORU




úprava situace
úprava situace

Městský úřad Neratovice
odbor správních činností
a dopravy
Kojetická 1028
277 11 Neratovice

Práček

25. 07. 2022

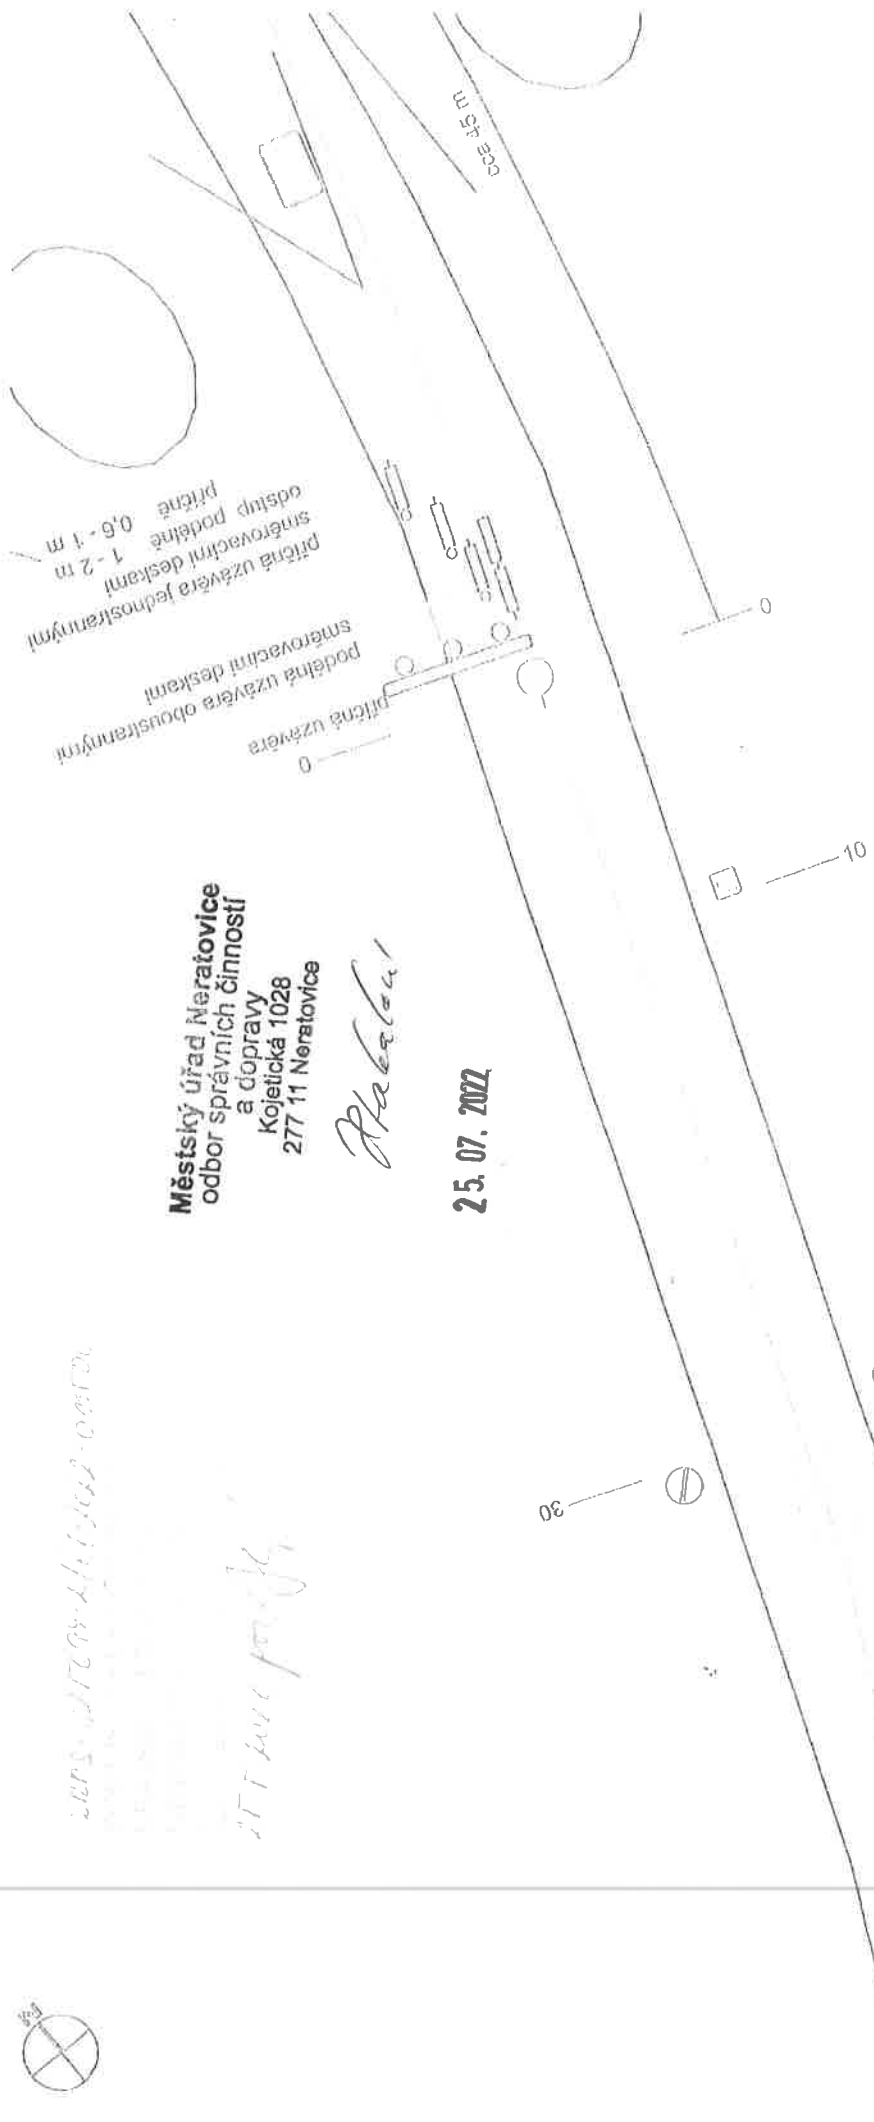

Zhotovitel: projekt: Soutěžnicový systém: S-ÚSK, výškový systém: Bp.

Zadávající projektant: Ing. Michal Němec	Výpracoval: Ing. Michal Němec	Kontroloval: Ing. Michal Němec	Číslo zakázky: 202105
projekt:	projekt:	projekt:	Číslo zakázky: 202105
část DOPRAVNĚ INŽENÝRSKÁ OPATŘENÍ (DIO)			Datum: 05/2022
objekt (SO), provozní soubor (PS): DOPRAVNĚ INŽENÝRSKÁ OPATŘENÍ (DIO)			Podst. formátů A4: 2 x A4
název přílohy SITUACE OZNAČENÍ PRACOVNÍHO MÍSTA, ČÁST 1			škála: 1:200
FAZE 1			Stupeň dotč. DIO
			Číslo přílohy: 2