


Výkres č. 2 - objízdná trasa

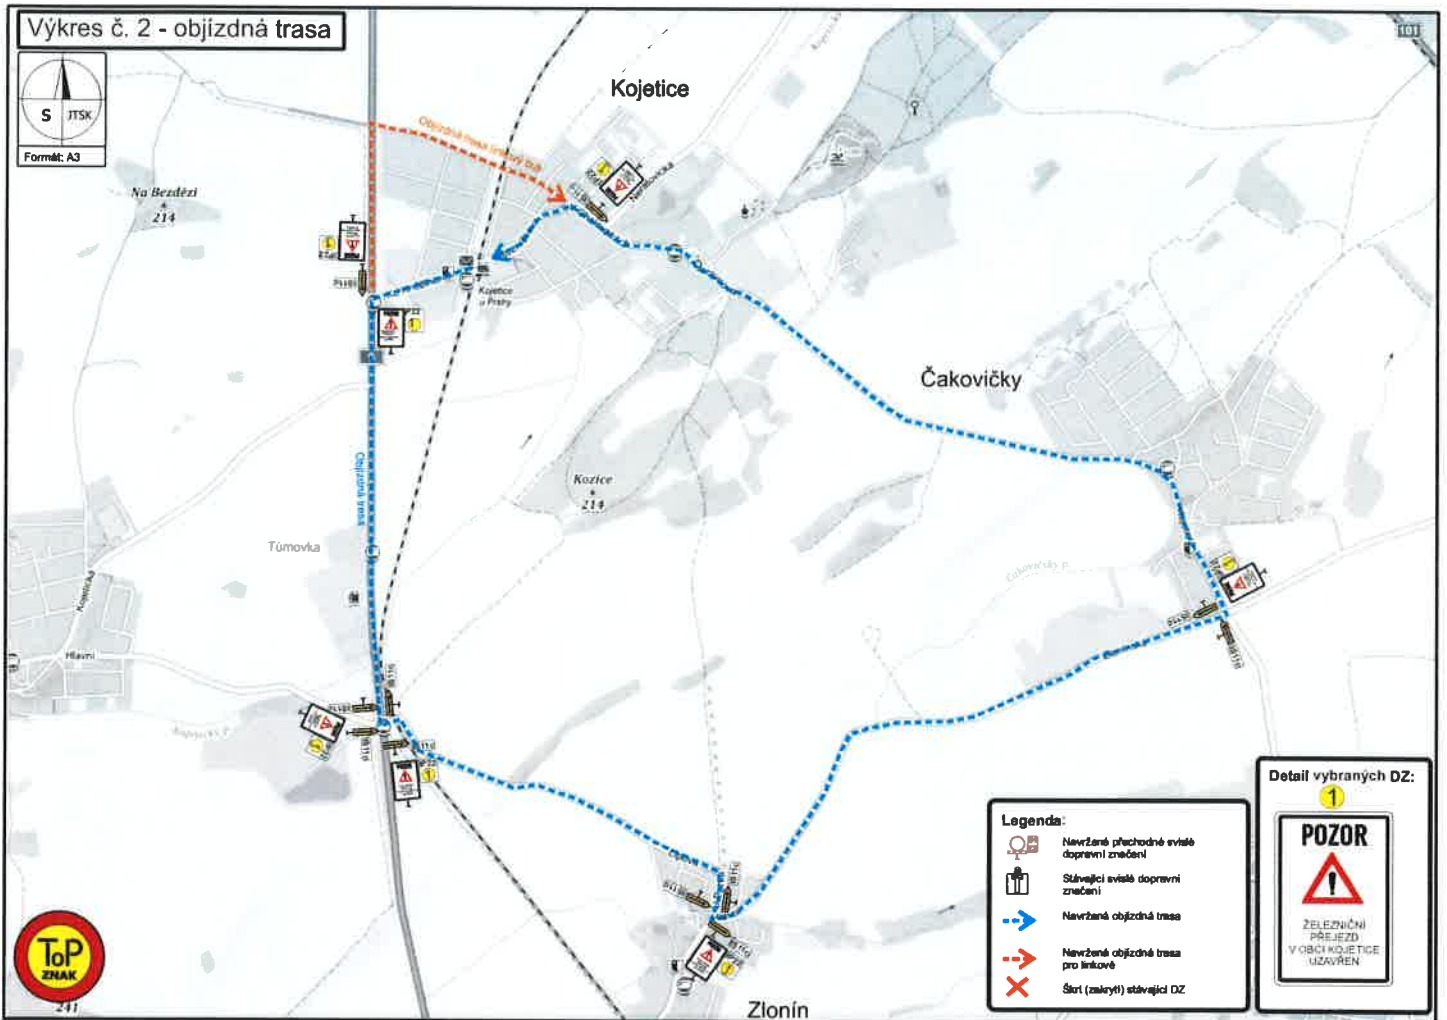

**Legenda:**

- Navržená přechodné svahé dopravní značení
- Stávající svahé dopravní značení
- Navržená objízdná trasa
- Navržená objízdná trasa pro linkové
- Štři (zakrytí) stávající DZ

**Detail vybraných DZ:**

1

ŽELEZNIČNÍ PŘEJÍZD V OBLASTI KOJETICE UZAVŘEN

