


# ZMĚNA Č. 3 ÚZEMNÍHO PLÁNU OBCE ČAKOVIČKY

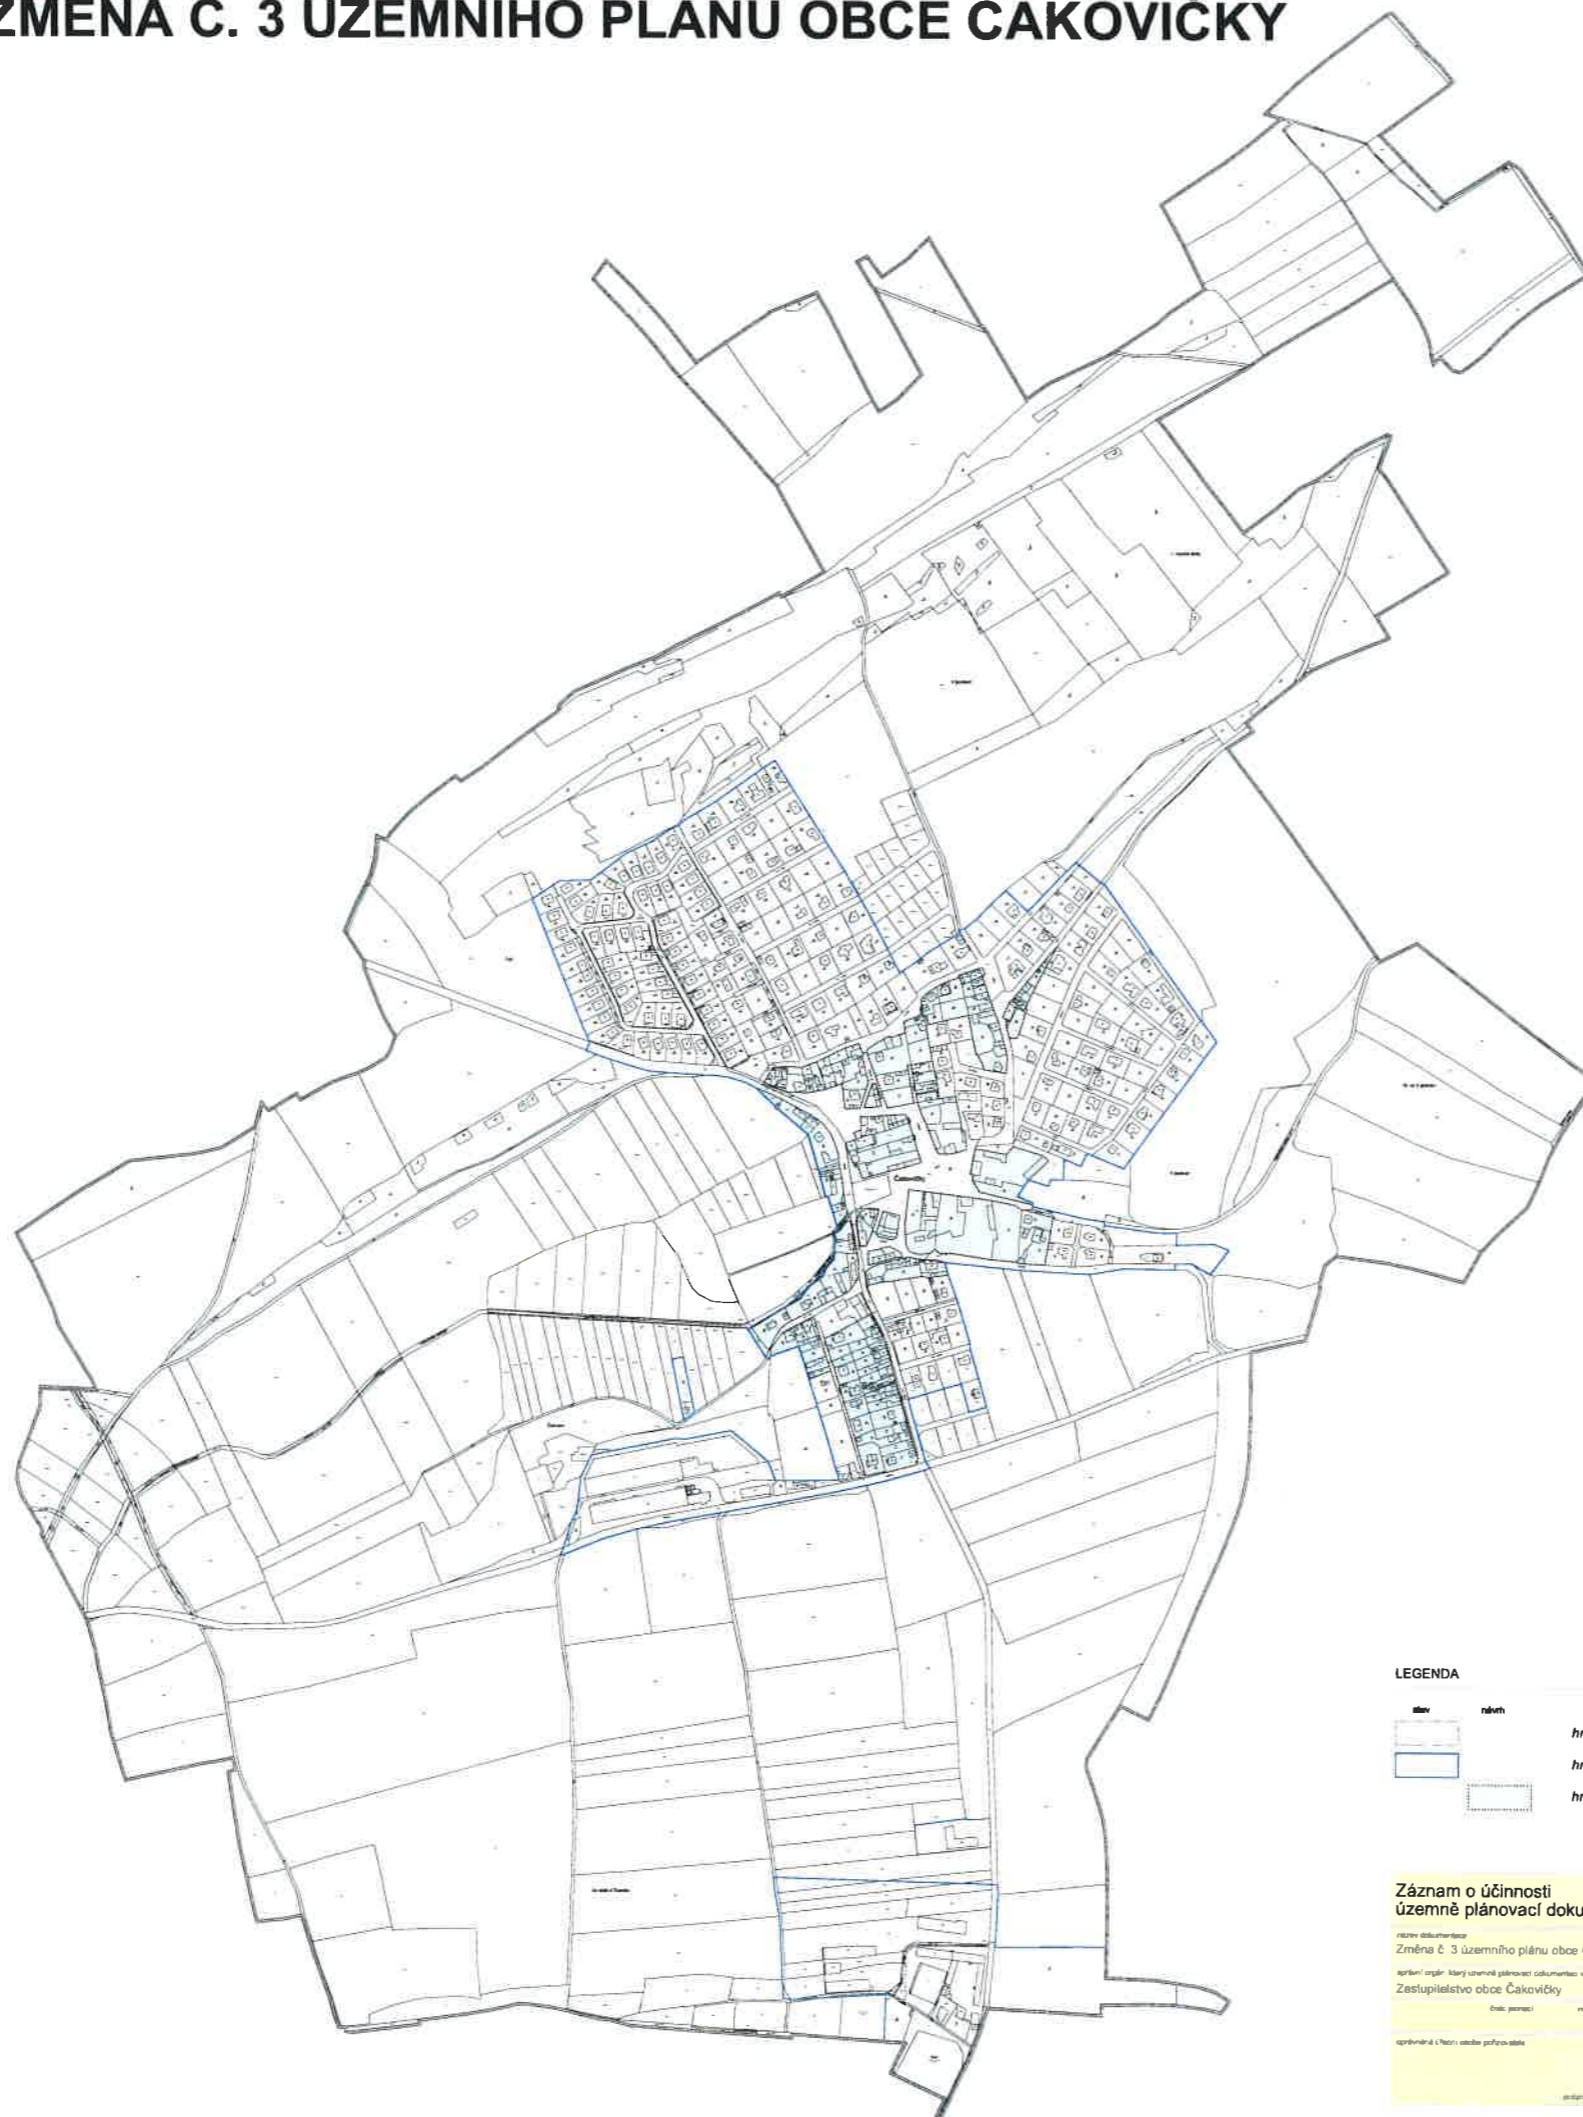


## LEGENDA

- |  |       |                                       |
|--|-------|---------------------------------------|
|  | název |                                       |
|  |       | hranice řešeného území                |
|  |       | hranice zastavěného území k 10.2.2022 |
|  |       | hranice ploch se změnou RZV           |

## Záznam o účinnosti územně plánovací dokumentace

název dokumentace  
Změna č. 3 územního plánu obce Čakovičky  
správní orgán, který územně plánovací dokumentaci vypracoval  
Zastupitelstvo obce Čakovičky  
obce, parcely  
město, územní  
správní území, územní plánovací dokumentace

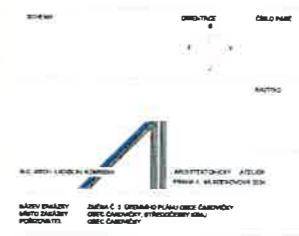

Mladá Boleslav  
Městský úřad  
Mladá Boleslav  
Číslo územní změny: 3  
1a