








# ZMĚNA Č. 3 ÚZEMNÍHO PLÁNU OBCE ČAKOVIČKY D 061

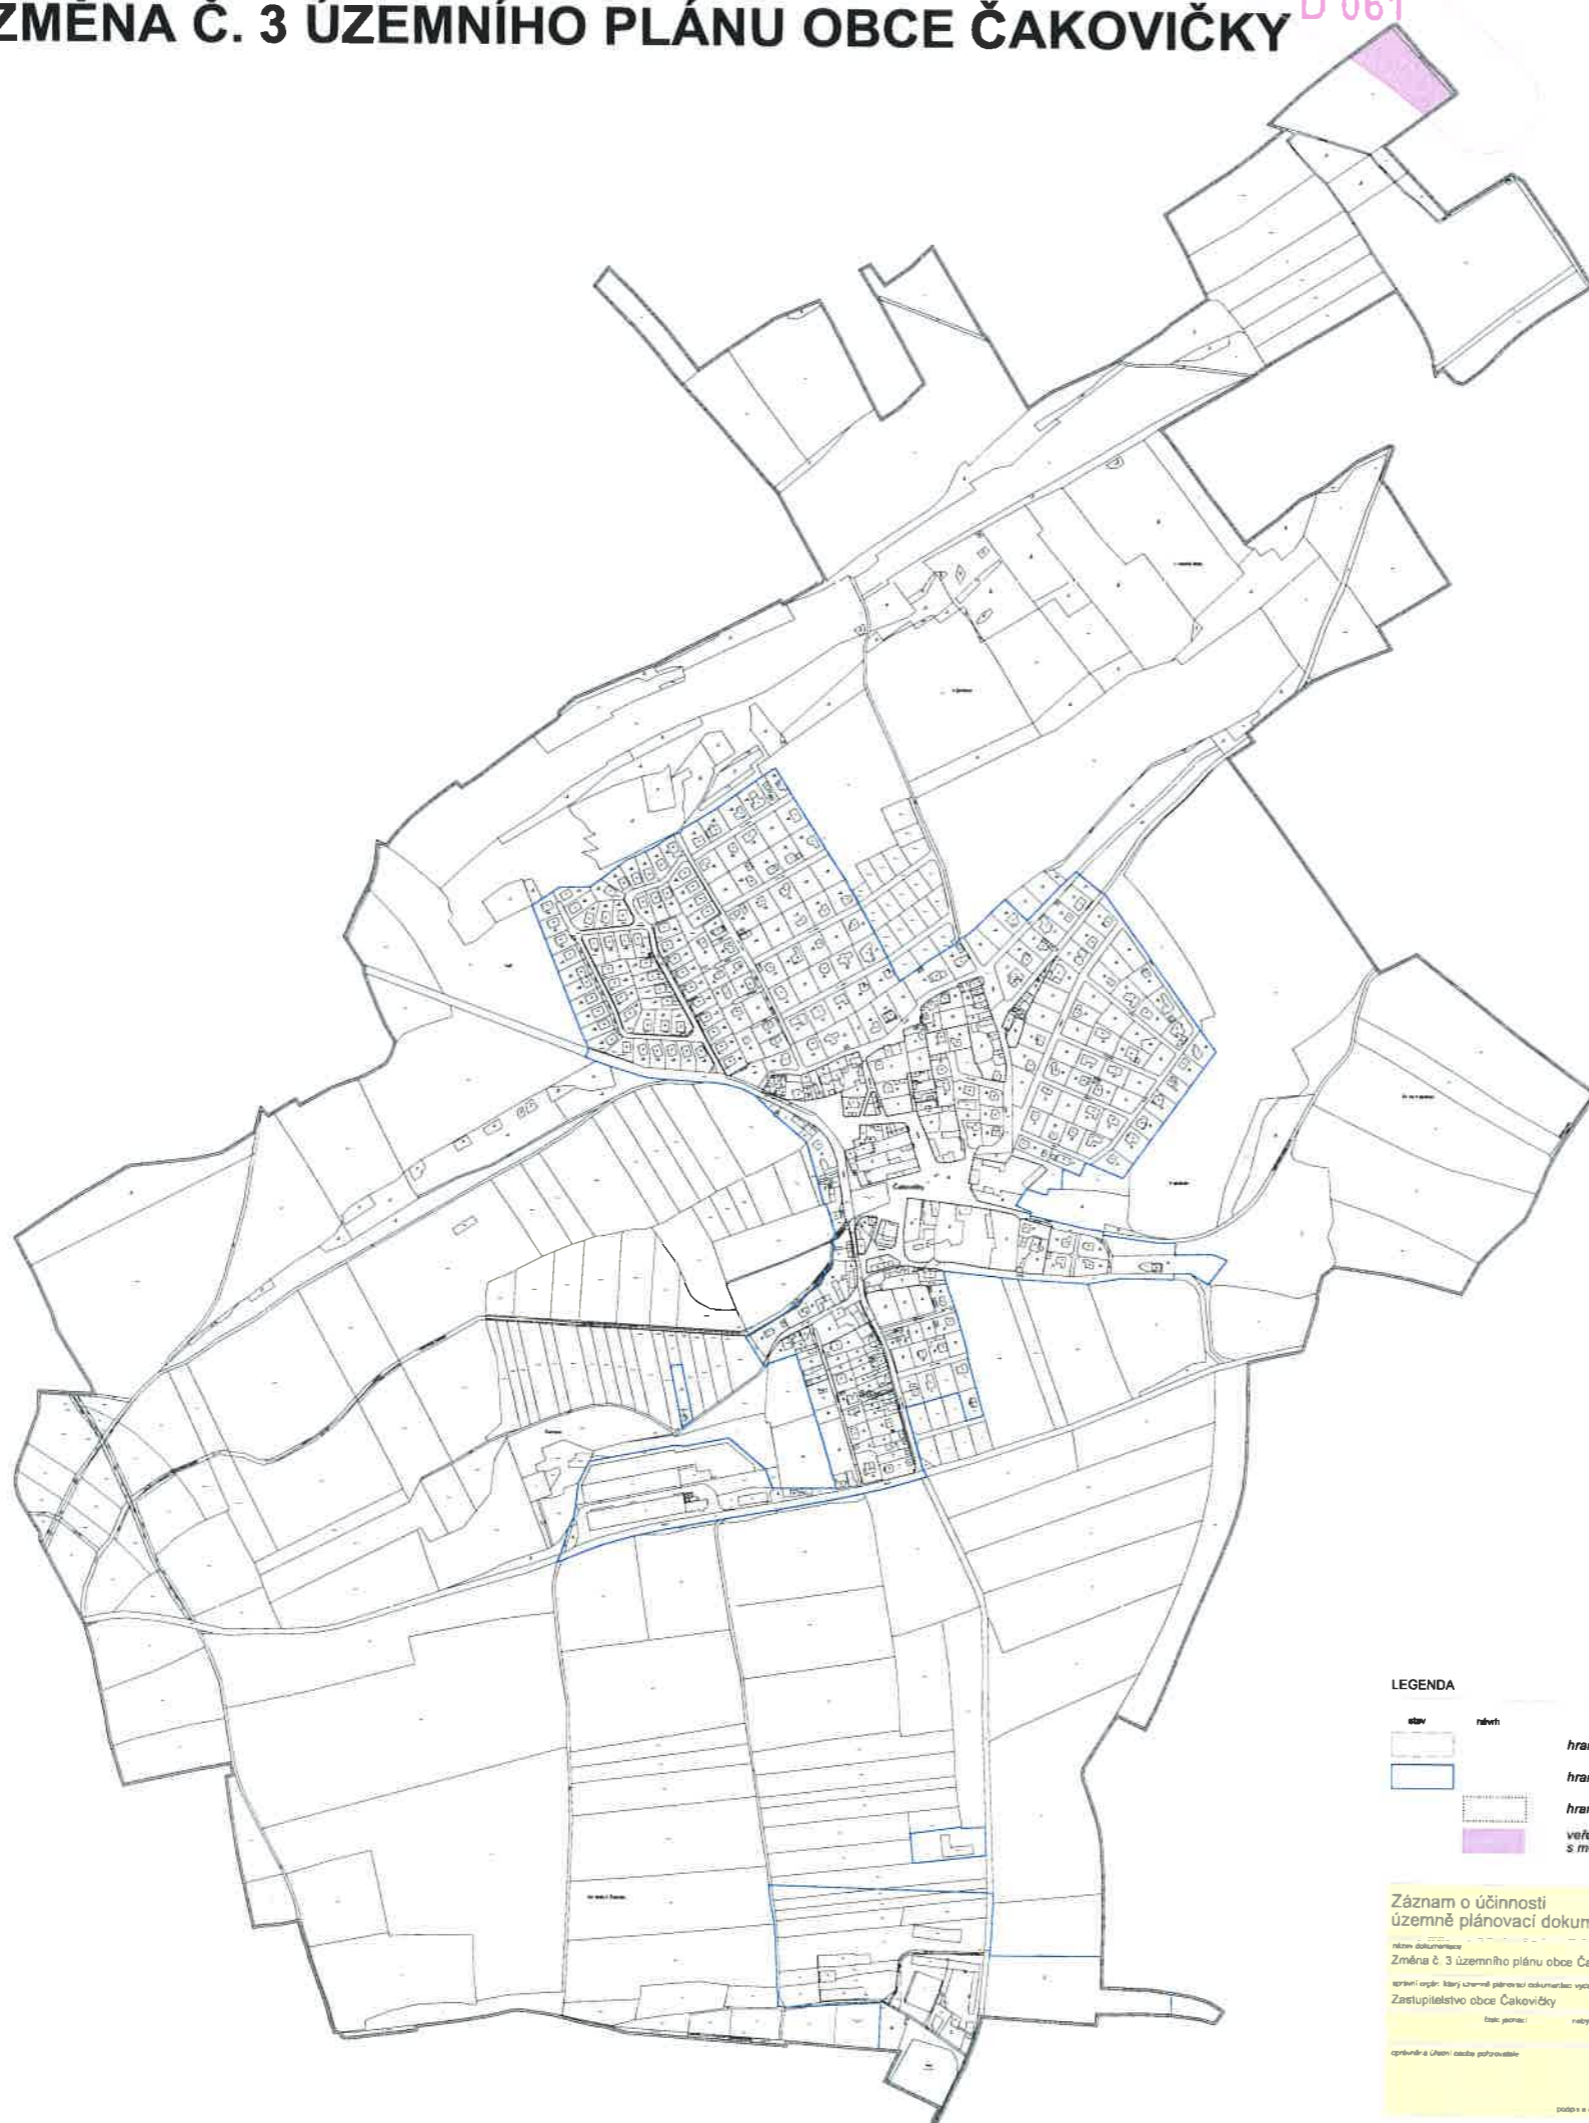

## LEGENDA

- |   |  |   |      |
|---|--|---|------|
|  | starý  |  | něvň |
|  | <b>hranice řešeného území</b>  |   |      |
|  | <b>hranice zastavěného území k 10.2.2022</b>   |   |      |
|  | <b>hranice ploch se změnou RZV</b>   |   |      |
|  | <b>veřejně prospěšné stavby s možností vyvlastnění a uplatnění předkupního práva</b> |   |      |

## Záznam o účinnosti územně plánovací dokumentace

Název dokumentace:  
Změna č. 3 územního plánu obce Čakovičky  
Správní orgán, který územně plánovací dokumentaci vypracoval:  
Zastupitelstvo obce Čakovičky  
Datum zpracování: říjen 2022  
Opracováno a uloženo: český pozemkový úřad

