


ÚPLNÉ ZNĚNÍ ÚP ČAKOVIČKY PO ZMĚNĚ Č.4

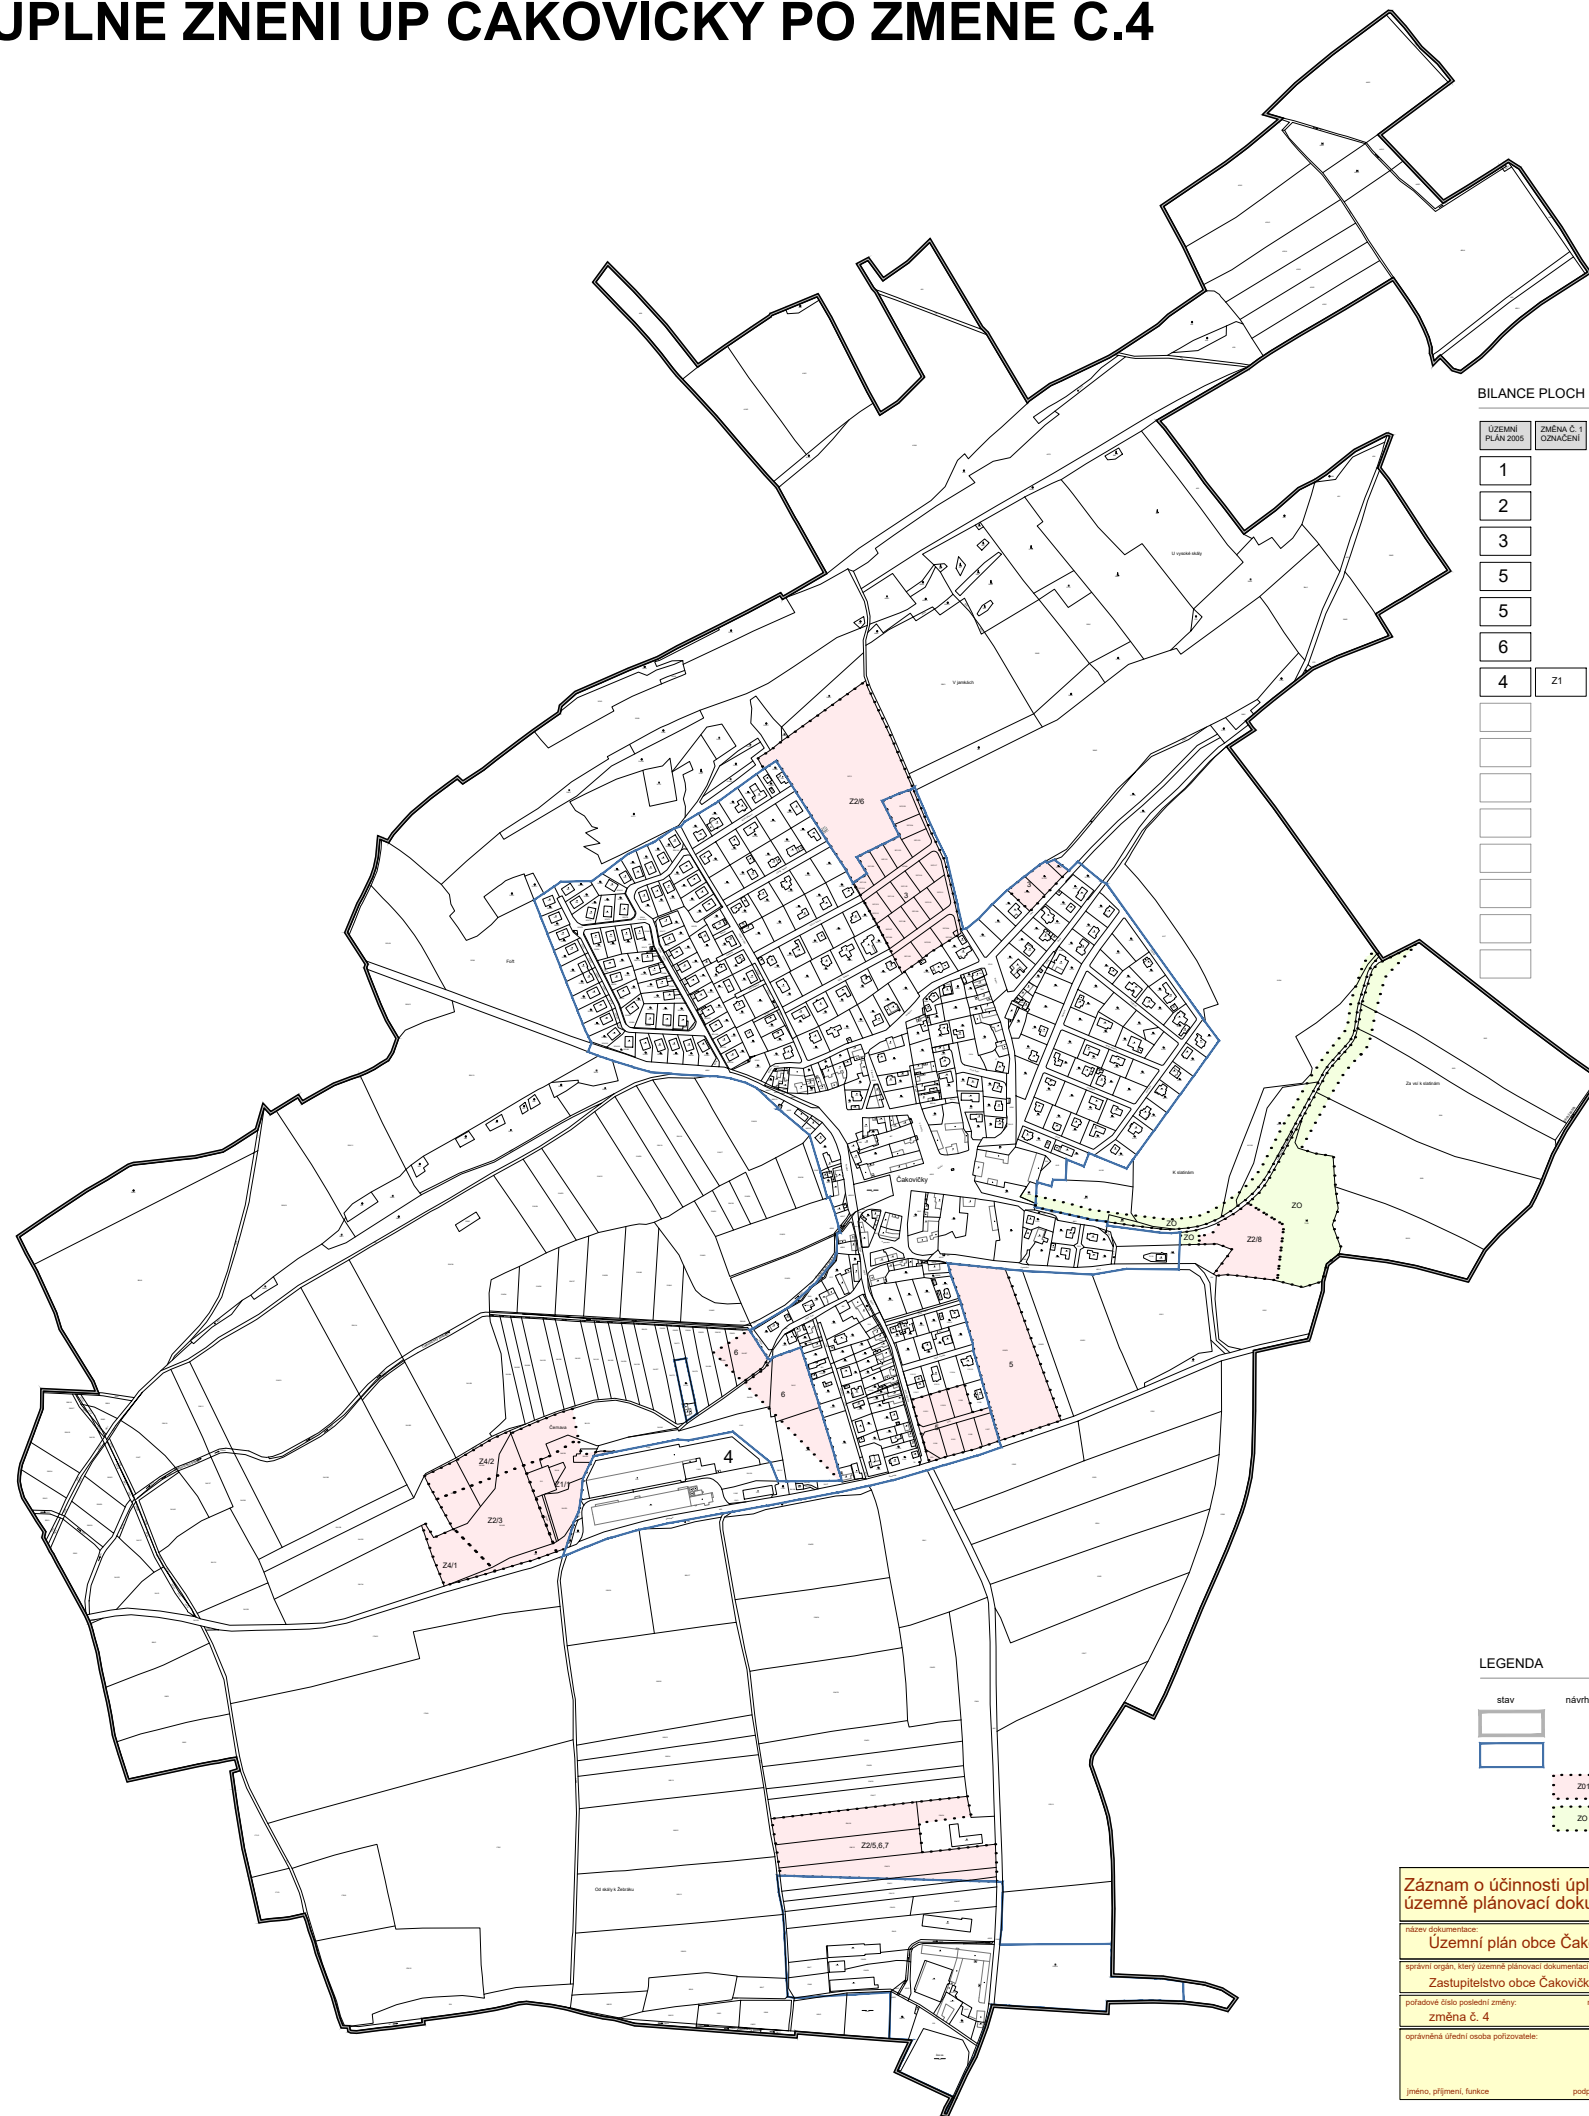

BILANCE PLOCH


ÚZEMNÍ PLÁN 2005	ZMĚNA Č. 1 OZNAČENÍ	ZMĚNA Č. 2 OZNAČENÍ	ZMĚNA Č. 3 OZNAČENÍ	VÝMĚRA v ha	
1				1,6360	bydlení individuální
2				5,4741	bydlení individuální
3				1,4978	bydlení individuální
5				0,7780	bydlení individuální
5				1,8603	občanské vybavení - sport
6				1,1057	bydlení individuální
4	Z1			2,6161	výroba lehká - nerušící výroba a služby
		Z2/1		0,0600	doprava silniční
				0,0000	PLOCHA MIMO ŘEŠENÉ ÚZEMÍ
		Z2/3		1,2916	výroba lehká - nerušící výroba a služby
		Z2/4		1,4035	výroba lehká - nerušící výroba a služby
		Z2/5		0,5762	výroba lehká - nerušící výroba a služby
		Z2/6		2,6839	výroba lehká - nerušící výroba a služby
		Z2/7		1,3260	výroba lehká - nerušící výroba a služby ČÁSTEČNĚ VYUŽITO S.4119/3a
		Z2/8		0,9043	občanské vybavení - sport

LEGENDA

stav	návrh	
		hranice řešeného území
		hranice zastavěného území k 1.6.2023
		hranice zastavitelných ploch
		hranice ploch změn v krajině

Záznam o účinnosti úplného znění územně plánovací dokumentace

název dokumentace: Územní plán obce Čakovický	
správní orgán, který územně plánovací dokumentaci vydal: Zastupitelstvo obce Čakovický	
pořadové číslo poslední změny: změna č. 4	nabytí účinnosti:
oprávněná úřední osoba pořizovatele:	podpis a otisk úředního razítka

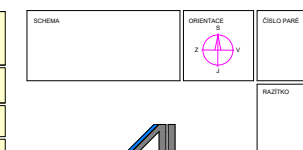

ING. ARCH. LADESLAV KROUŽEK
ARCHITECTONICKÝ ATELIER
PRŮHA 4, MĚLNICKÁ 5234

NÁZEV ZÁKAZNÍK: MĚSTO ČAKOVIČKY
MÍSTO ZÁKAZNÍK: OBEC ČAKOVIČKY, STŘEDOCESNÁ KRAJ
PORUČÍVATEL: OBEC ČAKOVIČKY

ZMĚNA Č. 4 ÚZEMNÍ PLÁNU OBCE ČAKOVIČKY
ÚPLNÉ ZNĚNÍ PO ZMĚNĚ Č.4
OPRAVENEC 2023
1:5000

NÁZEV VÝPISU: ČÍSLO PŘÍLOHY: 1a

ZÁKLADNÍ ČLENĚNÍ ÚZEMÍ