


ÚPLNÉ ZNĚNÍ ÚP ČAKOVIČKY PO ZMĚNĚ Č.4

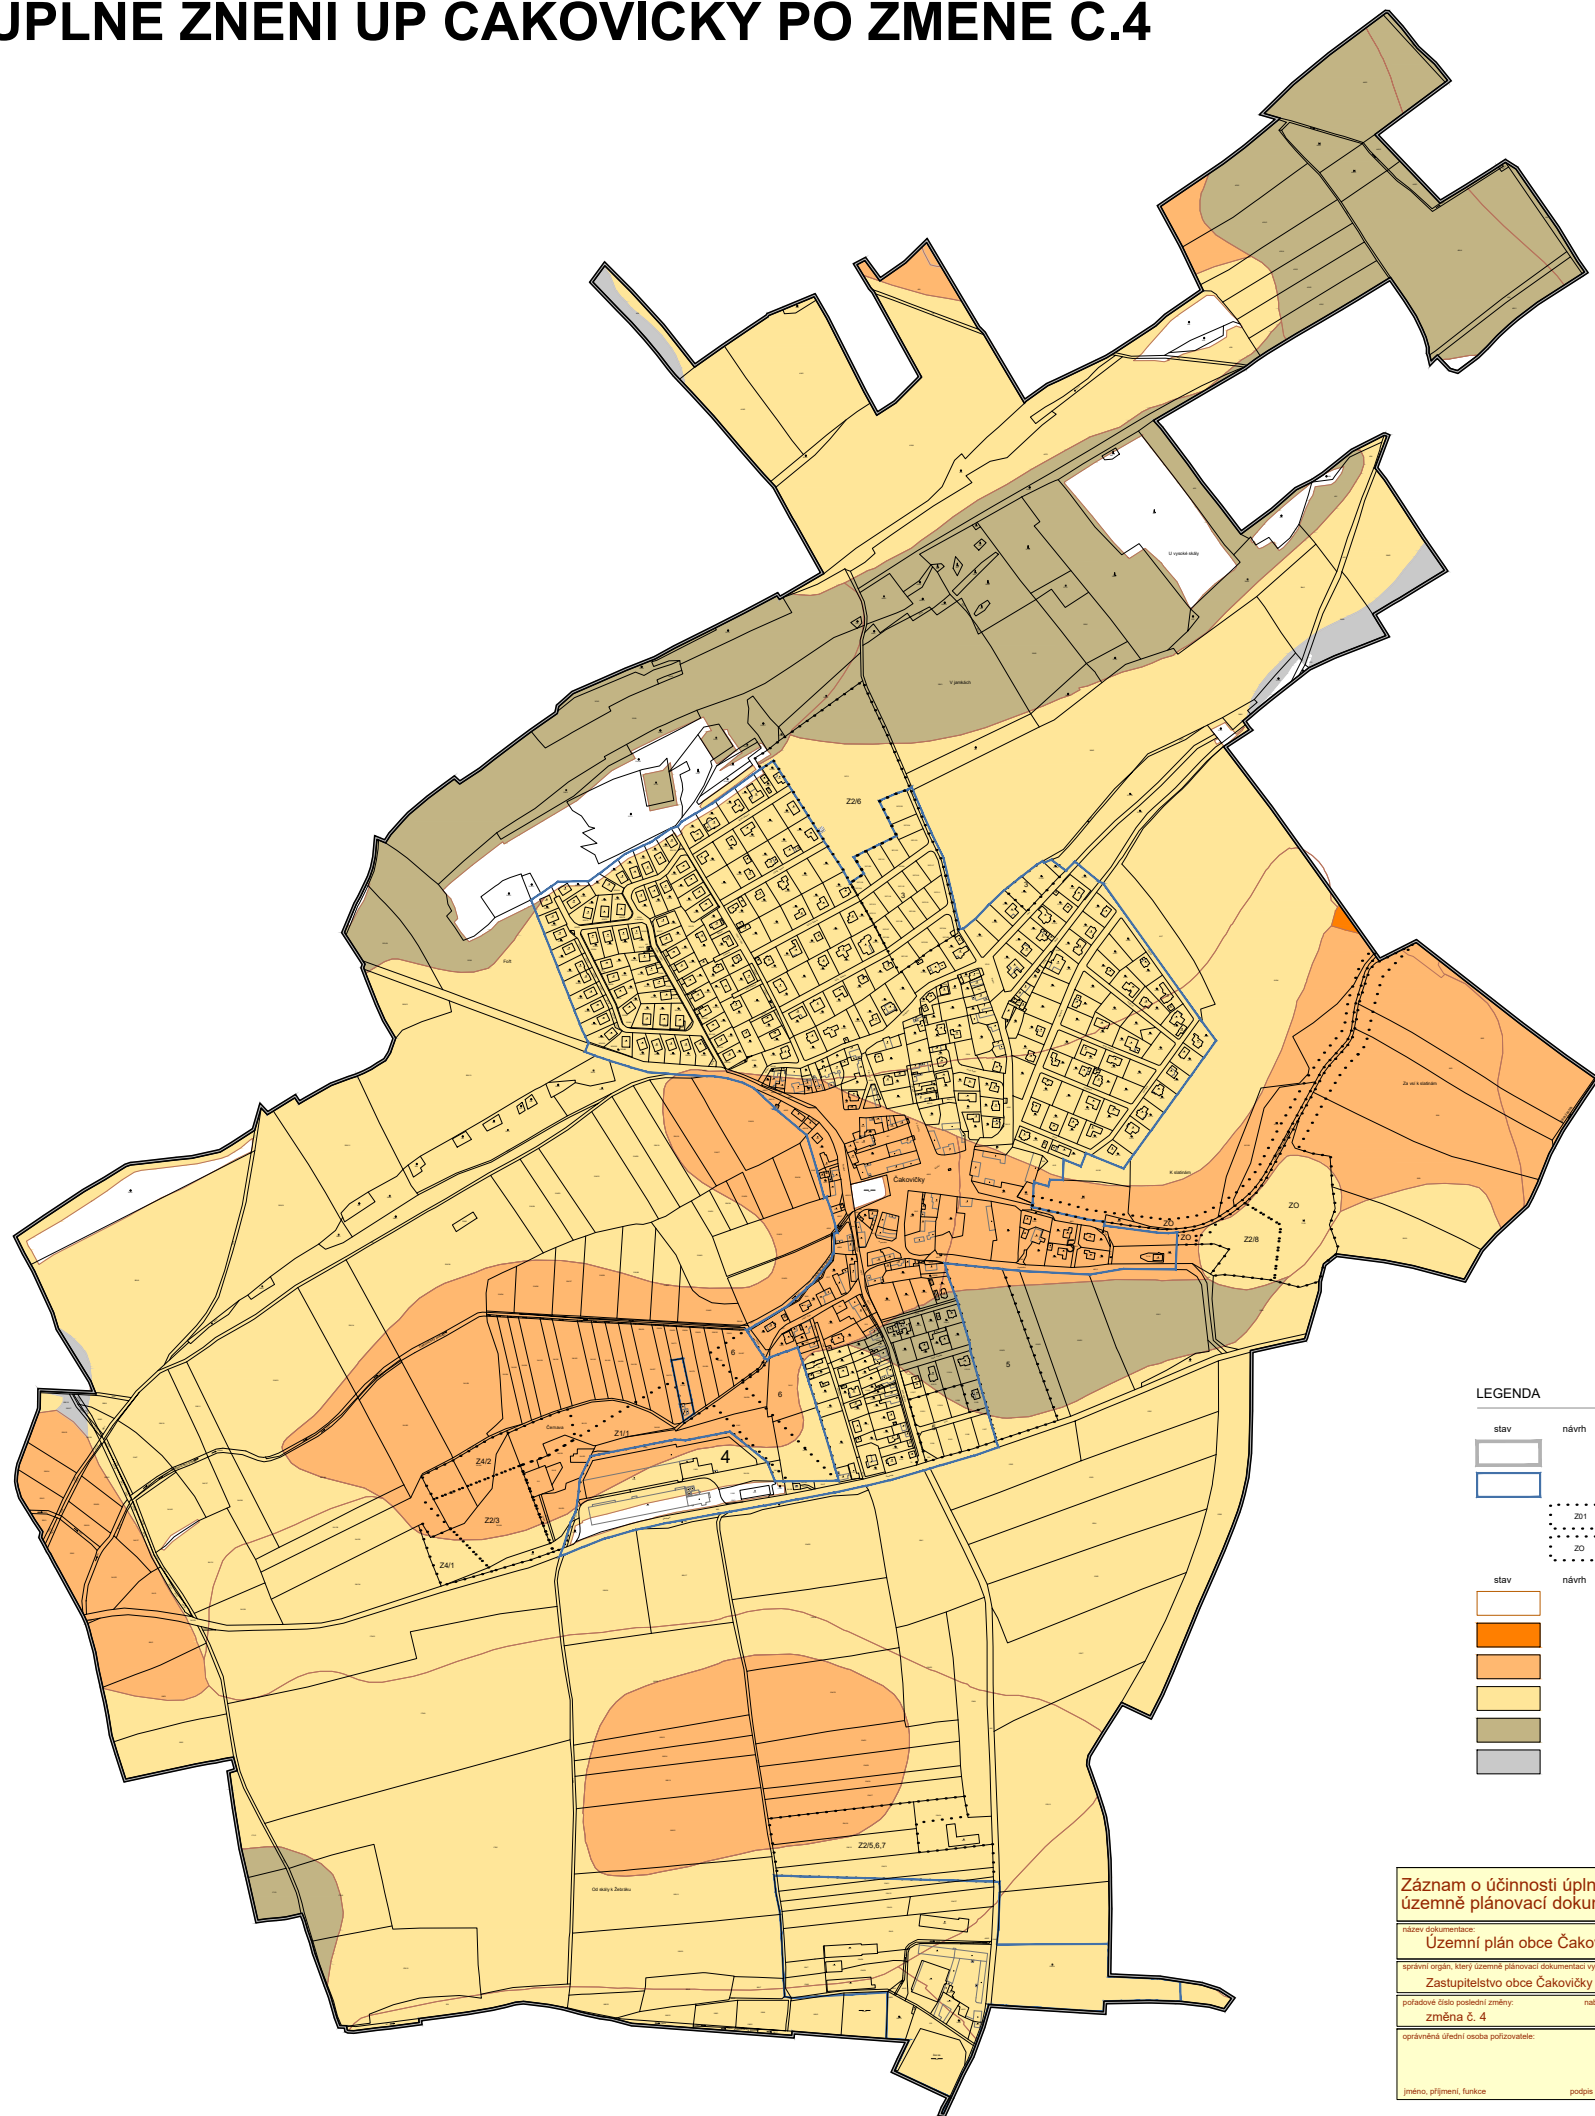

LEGENDA

- | | | |
|------|-------|--------------------------------------|
| stav | návrh | |
| | | hranice řešeného území |
| | | hranice zastavěného území k 1.6.2023 |
| | | hranice zastavitelných ploch |
| | | hranice ploch změn v krajině |
| stav | návrh | |
| | | hranice BPEJ |
| | | I. třída ochrany ZPF |
| | | II. třída ochrany ZPF |
| | | III. třída ochrany ZPF |
| | | IV. třída ochrany ZPF |
| | | V. třída ochrany ZPF |

Záznam o účinnosti úplného znění územní plánovací dokumentace

Název dokumentace:
Územní plán obce Čakovický

Správní orgán, který územně plánovací dokumentaci vydal:
Zastupitelstvo obce Čakovický

požadavek dle poslední změny: nabytí účinnosti:
změna č. 4

oprávněná úřední osoba pořizovatele:

jméno, příjmení, funkce podpis a otisk úředního razítka

SCHEMA	ORIENTACE	ČÍSLO PANE
		RAZÍTKO

ING. ARCH. LADISLAV KROUSKA ARCHITECTONICKÝ ATELIER
 PRŮVA 4, MĚSTOČKA 5234

NÁZEV ZÁKAZY: ZMĚNA Č. 4 ÚZEMNÍ PLÁNU OBCE ČAKOVIČKY
MĚSTO ZÁKAZNÍK: OBEC ČAKOVIČKY, STŘEDNĚKOVSKÁ KRAJINA
POŘIZOVATEL: OBEC ČAKOVIČKY

ZAV. Č.: SKUPINA: SKUPINA:
STUPNĚ: ÚZEMNÍ ZNĚNÍ PO ZMĚNĚ Č.4
MĚŘÍTKO: OPRÁVĚNĚC 2023
1 : 5000