


ÚPLNÉ ZNĚNÍ ÚP ČAKOVIČKY PO ZMĚNĚ Č.4

SCHÉMA PODMÍNEK PROSTOROVÉHO USPOŘÁDÁNÍ ÚZEMÍ
VYBRANÝCH PLOCH PRO NERUŠICÍ VÝROBU A SKLŽBY VL

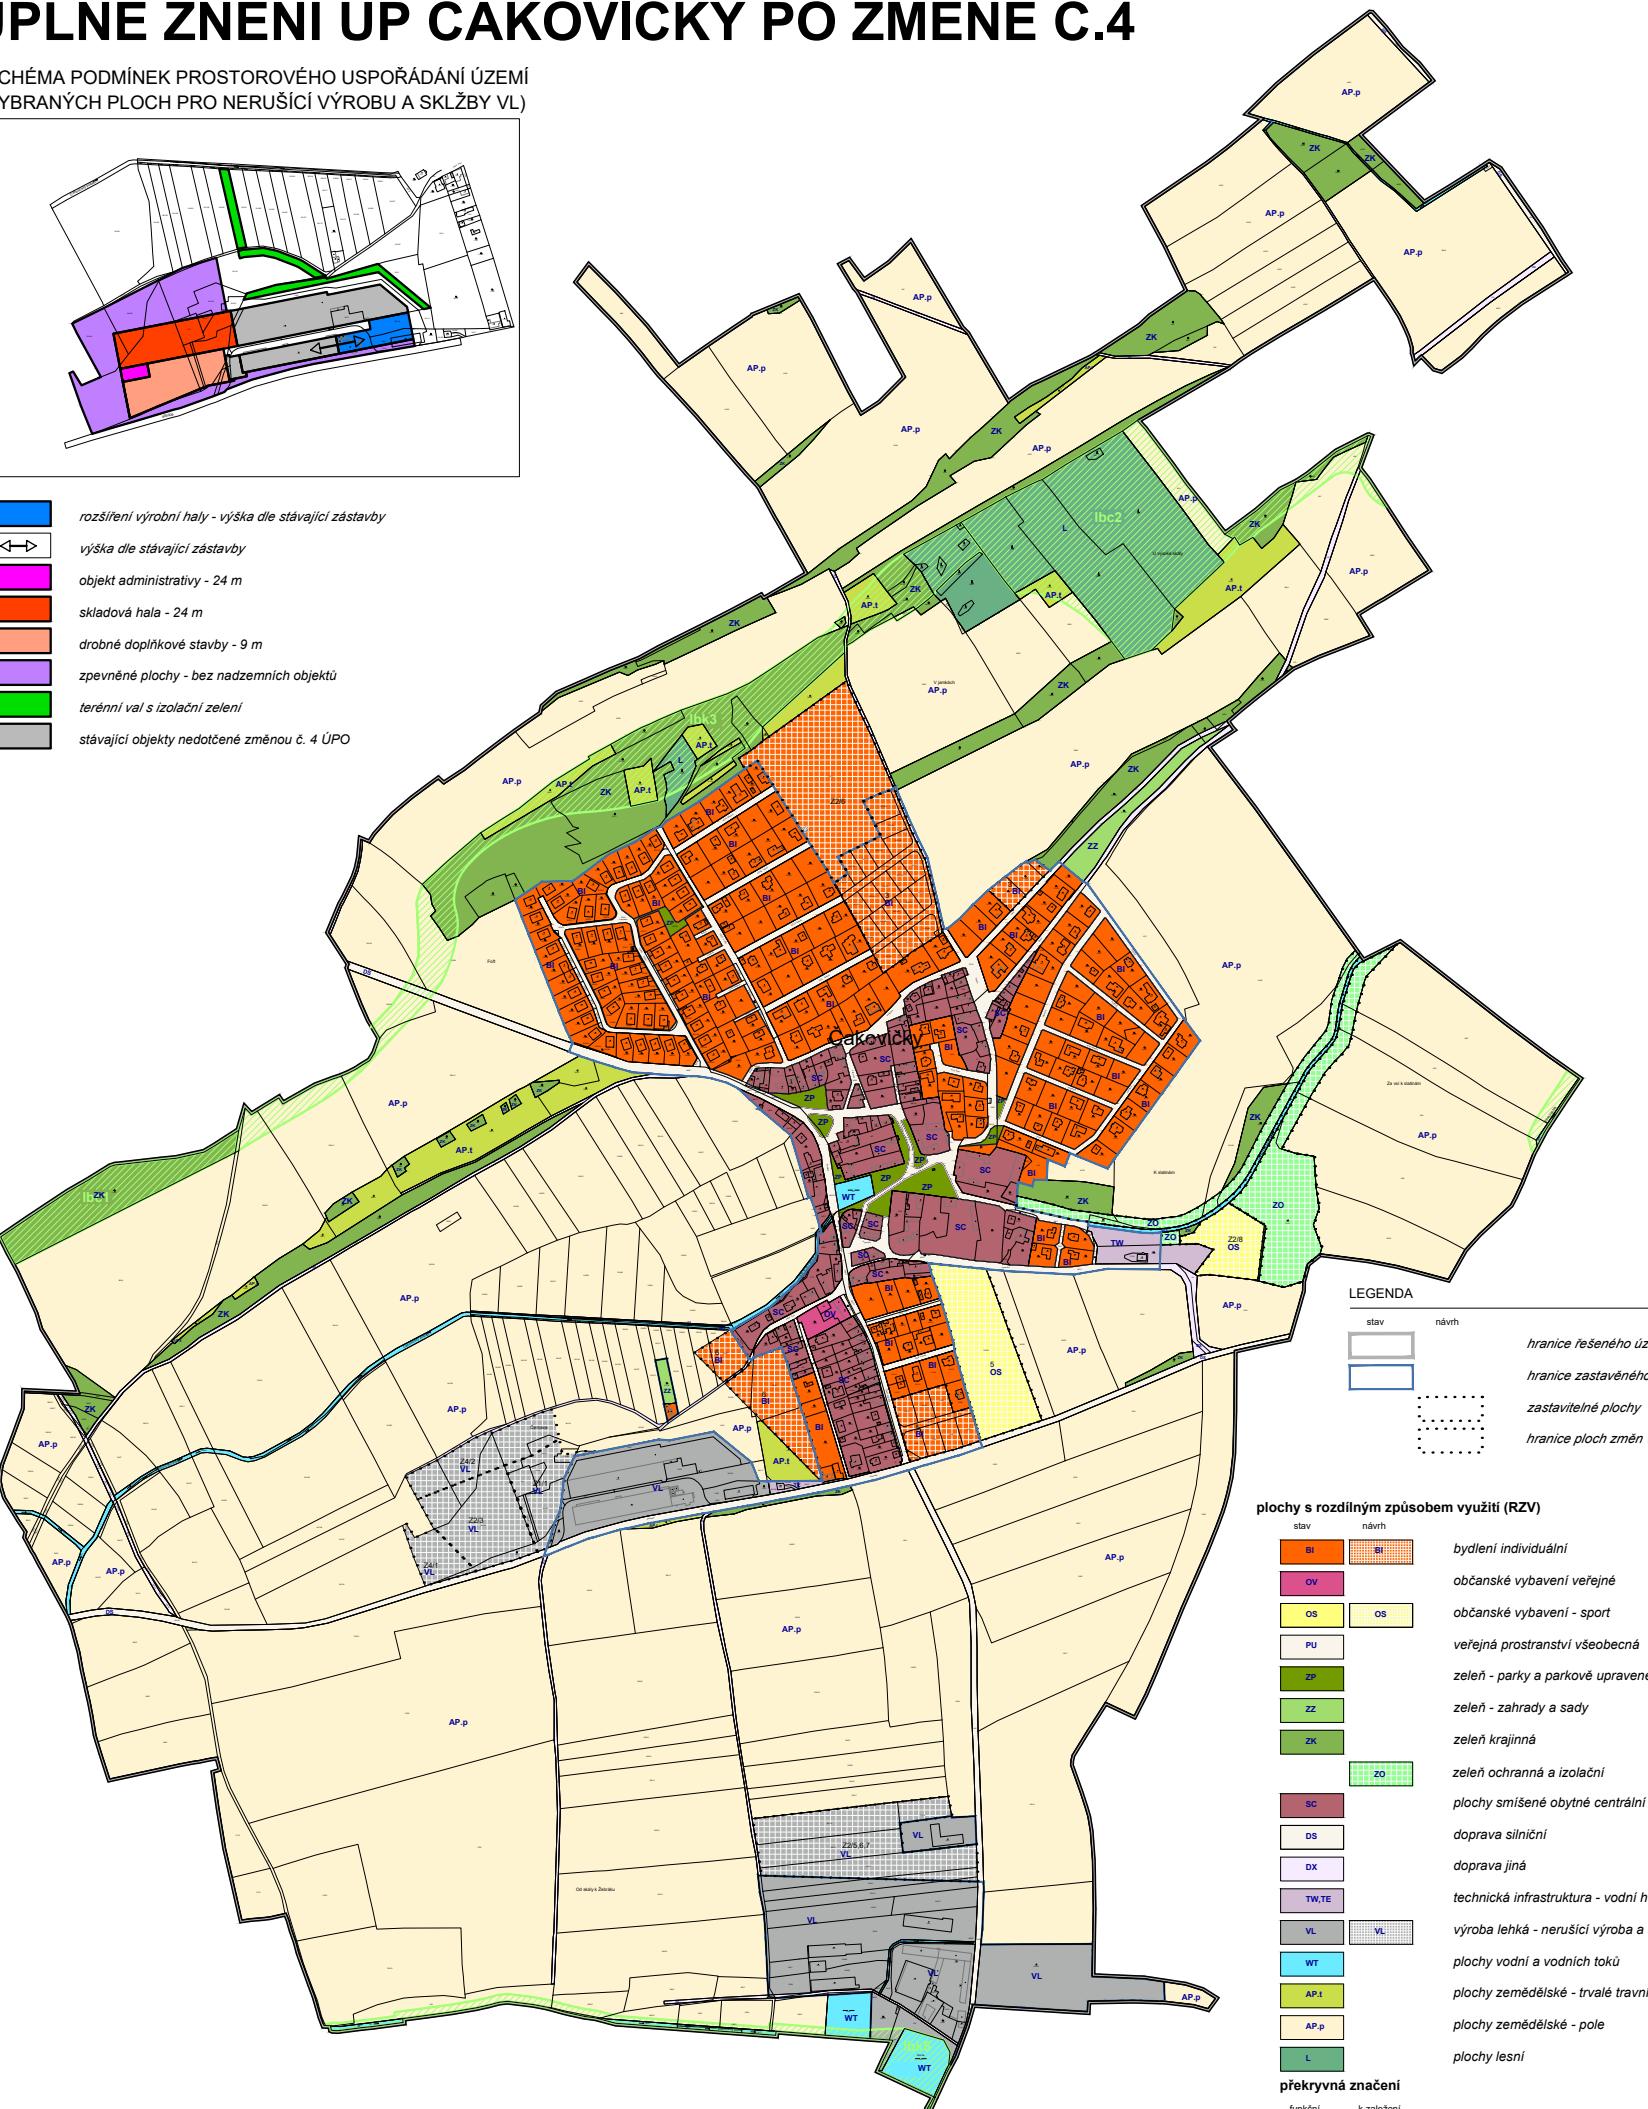

- rozšiření výrobní haly - výška dle stávající zástavby
- výška dle stávající zástavby
- objekt administrativy - 24 m
- skladová hala - 24 m
- drobné doplňkové stavby - 9 m
- zpevněné plochy - bez nadzemních objektů
- terénní val s izolační zelení
- stávající objekty nedotčené změnou č. 4 ÚPO



plochy s rozdílným způsobem využití (RZV)

stav	návrh	
BI	BI	bydlení individuální
OV	OV	občanské vybavení veřejné
OS	OS	občanské vybavení - sport
PU		veřejná prostranství všeobecná
ZP		zeleň - parky a parkové upravené plochy
ZS		zeleně - zahrady a sady
ZK		zeleně krajinná
	ZO	zeleně ochranná a izolační
		plochy smíšené obytné centrální
SC	SC	doprava silniční
DS	DS	doprava jiná
DX	DX	technická infrastruktura - vodní hospodářství, energetika
TN.TE	TN.TE	výroba lehká - nerušící výroba a služby
VL	VL	plochy vodní a vodních toků
WT	WT	plochy zemědělské - trvalé travní porosty
AP.I	AP.I	plochy zemědělské - pole
AP.p	AP.p	plochy lesní
L		

překryvná značení

- | | |
|---------|------------|
| funkční | k založení |
| | |
| | |
- lokální biocentrum
lokální biokoridor

Záznam o účinnosti úplného znění územně plánovací dokumentace

název dokumentace:

Územní plán obce Čakovičky

správní orgán, který územně plánovací dokumentaci vydal:

Zastupitelstvo obce Čakovičky

pohledové číslo poslední změny:

změna č. 4

oprávněná úřední osoba pořizující:

Jméno, příjmení, funkce

podpis a číslo účetního razítka

SCHEMA

ORIENTACE

OSLO PÁRE

RAZITKO

ING. ARCH. LADislav KOMÍKKA

ARCHITEKTONICKÝ ATELIER

PRAHA 4, MÁLENOVSKA 3234

NÁZEV ZAKÁZKY

MÍSTO ZAKÁZKY

OBEC ČAKOVIČKY, STŘEDOCESKÝ KRAJ

OBEC ČAKOVIČKY

ZAK.Č.

STUPEN

DATUM

MĚRITKO

1 : 5000

NÁZEV VÝKRESU

ČÍSLO PŘELOHY

1b

HLAVNÍ VÝKRES