


ZMĚNA Č. 4 ÚZEMNÍHO PLÁNU OBCE ČAKOVIČKY

SCHÉMA PODMÍNEK PROSTOROVÉHO USPOŘÁDÁNÍ ÚZEMÍ
ZMĚNY Č. 4 ÚPO ČAKOVIČKY

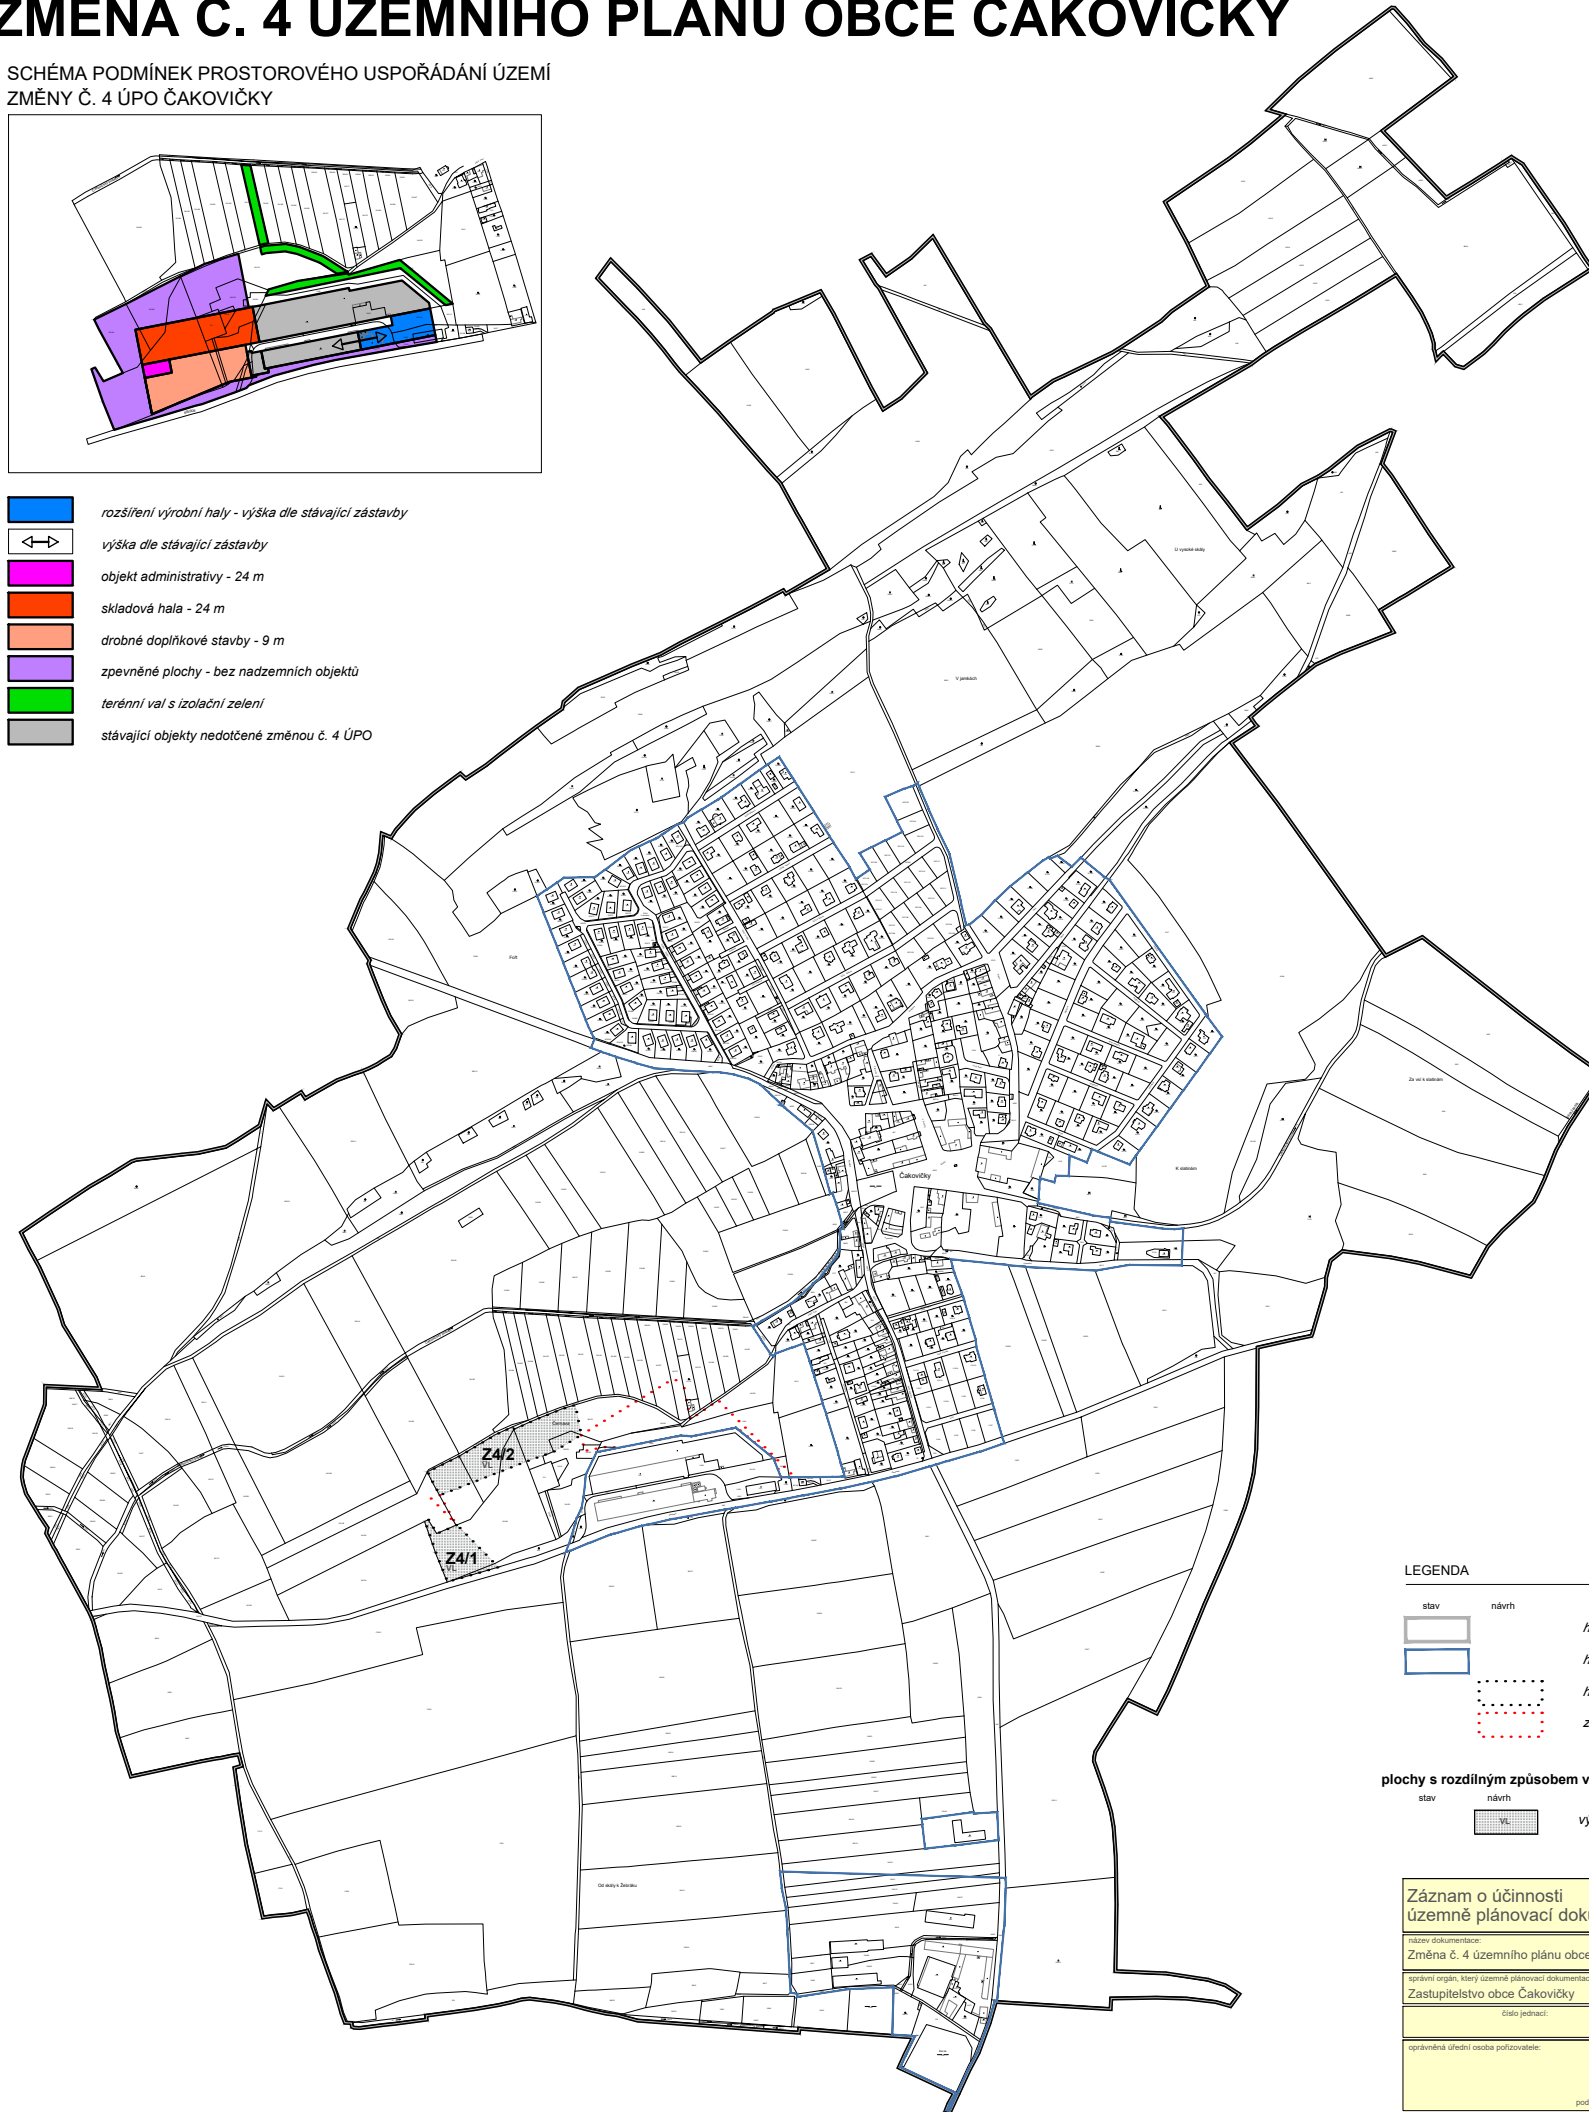

- rozšíření výrobní haly - výška dle stávající zástavby
- ←
→
 výška dle stávající zástavby
- objekt administrativy - 24 m
- skladová hala - 24 m
- drobné doplňkové stavby - 9 m
- zpevněné plochy - bez nadzemních objektů
- terénní val s izolační zelení
- stávající objekty nedotčené změnou č. 4 ÚPO



LEGENDA

- | | | |
|--|---|--------------------------------------|
| stav | návrh | |
| | | hranice řešeného území |
| | | hranice zastavěného území k 1.6.2023 |
| | | hranice ploch se změnou RZV |
| | | zastavitelné plochy k vypuštění |
- plochy s rozdílným způsobem využití (RZV)**
- | | | |
|------|--|---|
| stav | návrh | |
| | | výroba lehká - nerušící výroba a služby |

Záznam o účinnosti územně plánovací dokumentace

Název územní dokumentace:
Změna č. 4 územního plánu obce Čakovičky

správní orgán, který územně plánovací dokumentaci vydal:
Zastupitelstvo obce Čakovičky

číslo jednací: _____
našli účinnosti: _____

oprávněná úřední osoba pořizovatele: _____
podpis a otisk úředního razítka

SCHEMA	ORIENTACE	ČÍSLO PRÁVE
		RAZÍTKO
ING. ARCH. LADESLAV ŠTĚPÁNEK ARCHITECTONICKÝ ATELIER PRÁHA 4, MLADENOVÁ 3234		
NÁZEV ZAKÁZKY:	Změna č. 4 ÚZEMNÍHO PLÁNU OBCE ČAKOVIČKY	3802001
MÍSTO ZAKÁZKY:	OBCE ČAKOVIČKY, STŘEDOCESKÝ KRAJ	3.11.2023
POŘIZOVATEL:	OBCE ČAKOVIČKY	1:5000