ZMĚNA Č. 2 ÚZEMNÍHO PLÁNU OBCE ČAKOVIČKY

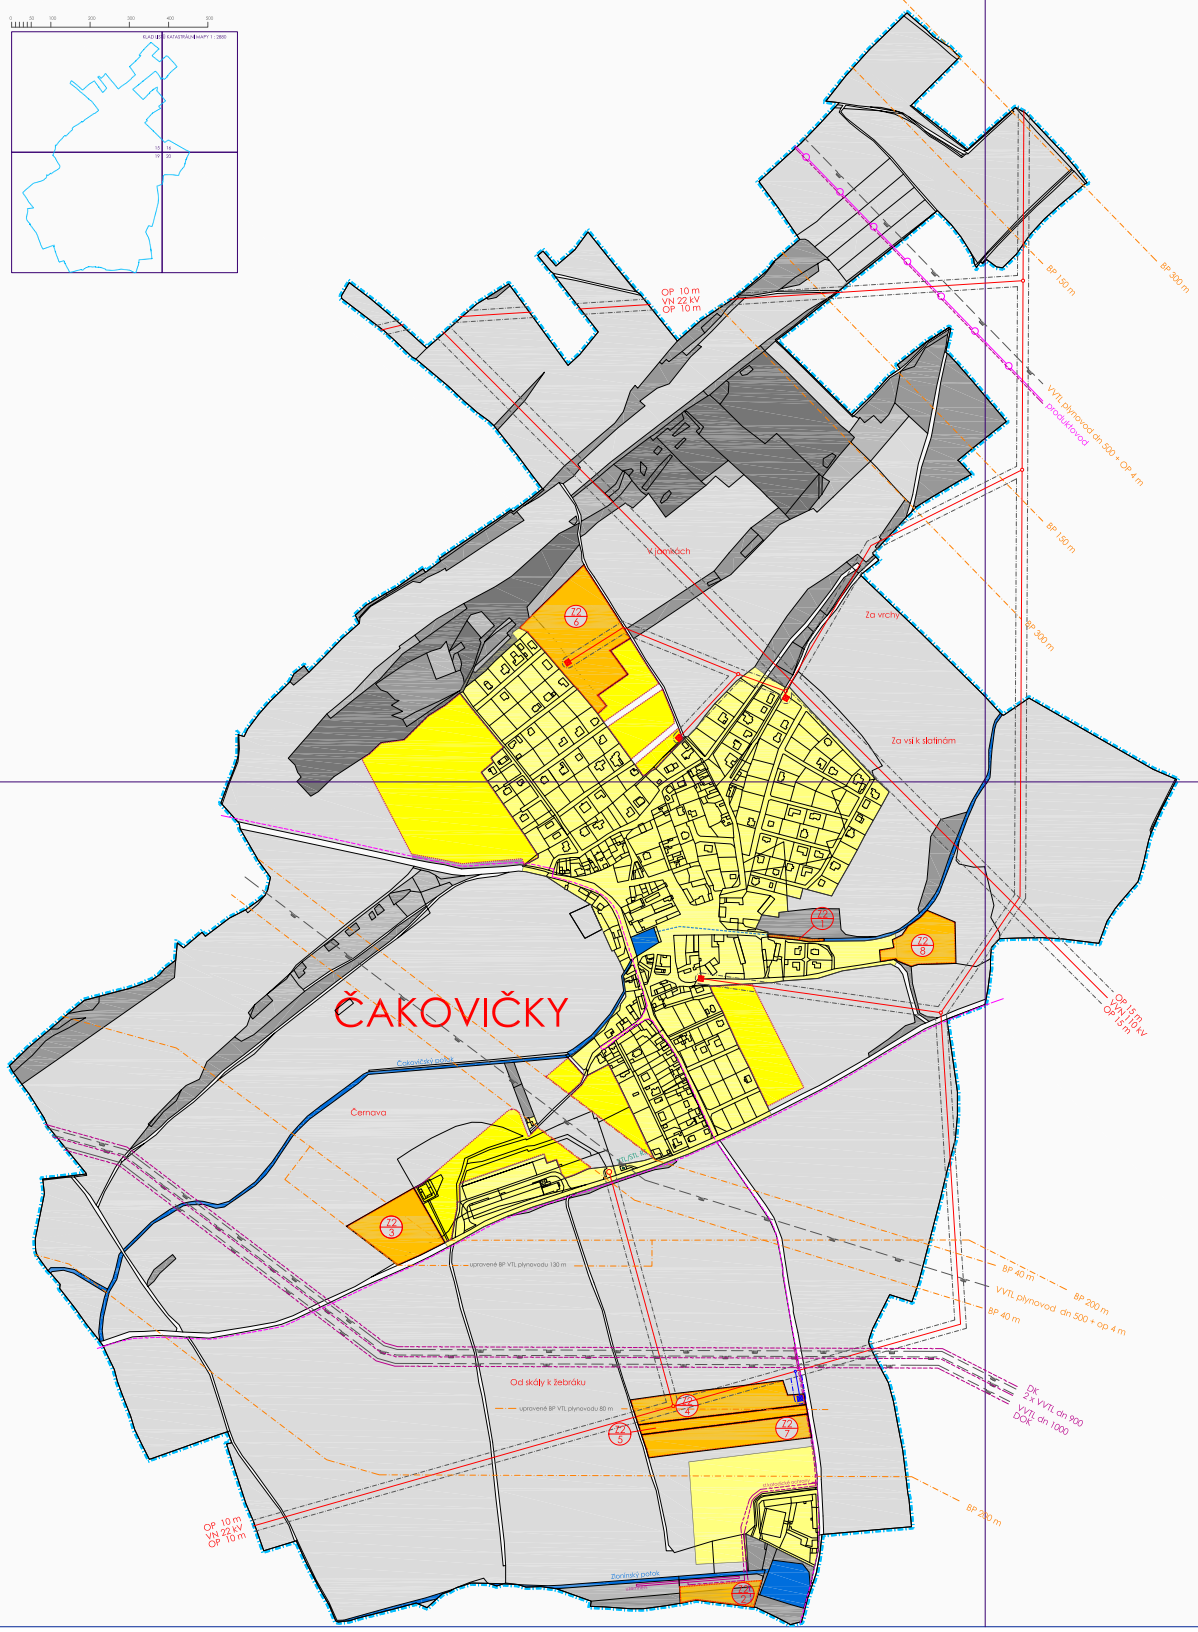

LEGENDA

STÁVAJÍCÍ | NÁVRH | NÁVRH ZMĚNY Č. 2

- HRANICE OBCE
- ZASTAVĚNÉ ÚZEMÍ
- ZASTAVITELNÉ ÚZEMÍ
- PLOCHY LESNÍ
- PLOCHY POLNÍ
- PLOCHY NELESNÍ ZELENĚ
- PLOCHY ZAHRAD
- PLOCHY OSTATNÍ
- TRAFOSTANICE
- ELEKTRICKÉ VEDENÍ 110 KV
- ELEKTRICKÉ VEDENÍ 22 KV
- OCHRANNÉ PÁSMO VVN A VN ELEKTRO
- VVTL A VTL PLYNOVOD
- OCHRANNÉ PÁSMO VTL PLYNOVODU
- PRODUKTOVOD
- OPTICKÝ KABEL
- ZABEZPEČOVACÍ KABEL

Záznam o účinnosti územně plánovací dokumentace

název dokumentace:
Územní plán obce Čakovičky - změna č. 2

správní orgán, který územně plánovací dokumentaci vydal:
Zastupitelstvo obce Čakovičky

datum vydání | datum účinnosti | nabytí účinnosti

oprávněná úřední osoba pořizovatele: Ing. Renata Perglerová

podpis a otisk úředního razítka

ŠKÁLA | ORIENTACE | ČÍSLO PARE | RAZÍTKO

ING. ARCH. LADISLAV KRÁSNÝ — ARCHITEKTONICKÝ ATELIÉR PRAHA 4, MLADENOVOVA 3224

NÁZEV ZAKÁZKY: ZMĚNA Č. 2 ÚZEMNÍHO PLÁNU OBCE ČAKOVIČKY
MÍSTO ZAKÁZKY: OBEC ČAKOVIČKY, STŘEDOČESKÝ KRAJ
PODNIKATEL: OBEC ČAKOVIČKY

ZAK. Č.: 0605/07
STUPEŇ: ZMĚNA ÚPD Č. 2
DATUM: KVĚTEN 2015
MĚŘÍTKO: 1 : 5000

NÁZEV VÝKRESU: NÁVRH KONCEPCE TECHNICKÉ INFRASTRUKTURY
ENERGETICKÉ ŘEŠENÍ

ČÍSLO PŘÍLOHY: 1b4