



ZMĚNA Č. 1 ÚZEMNÍHO PLÁNU OBCE ČAKOVIČKY

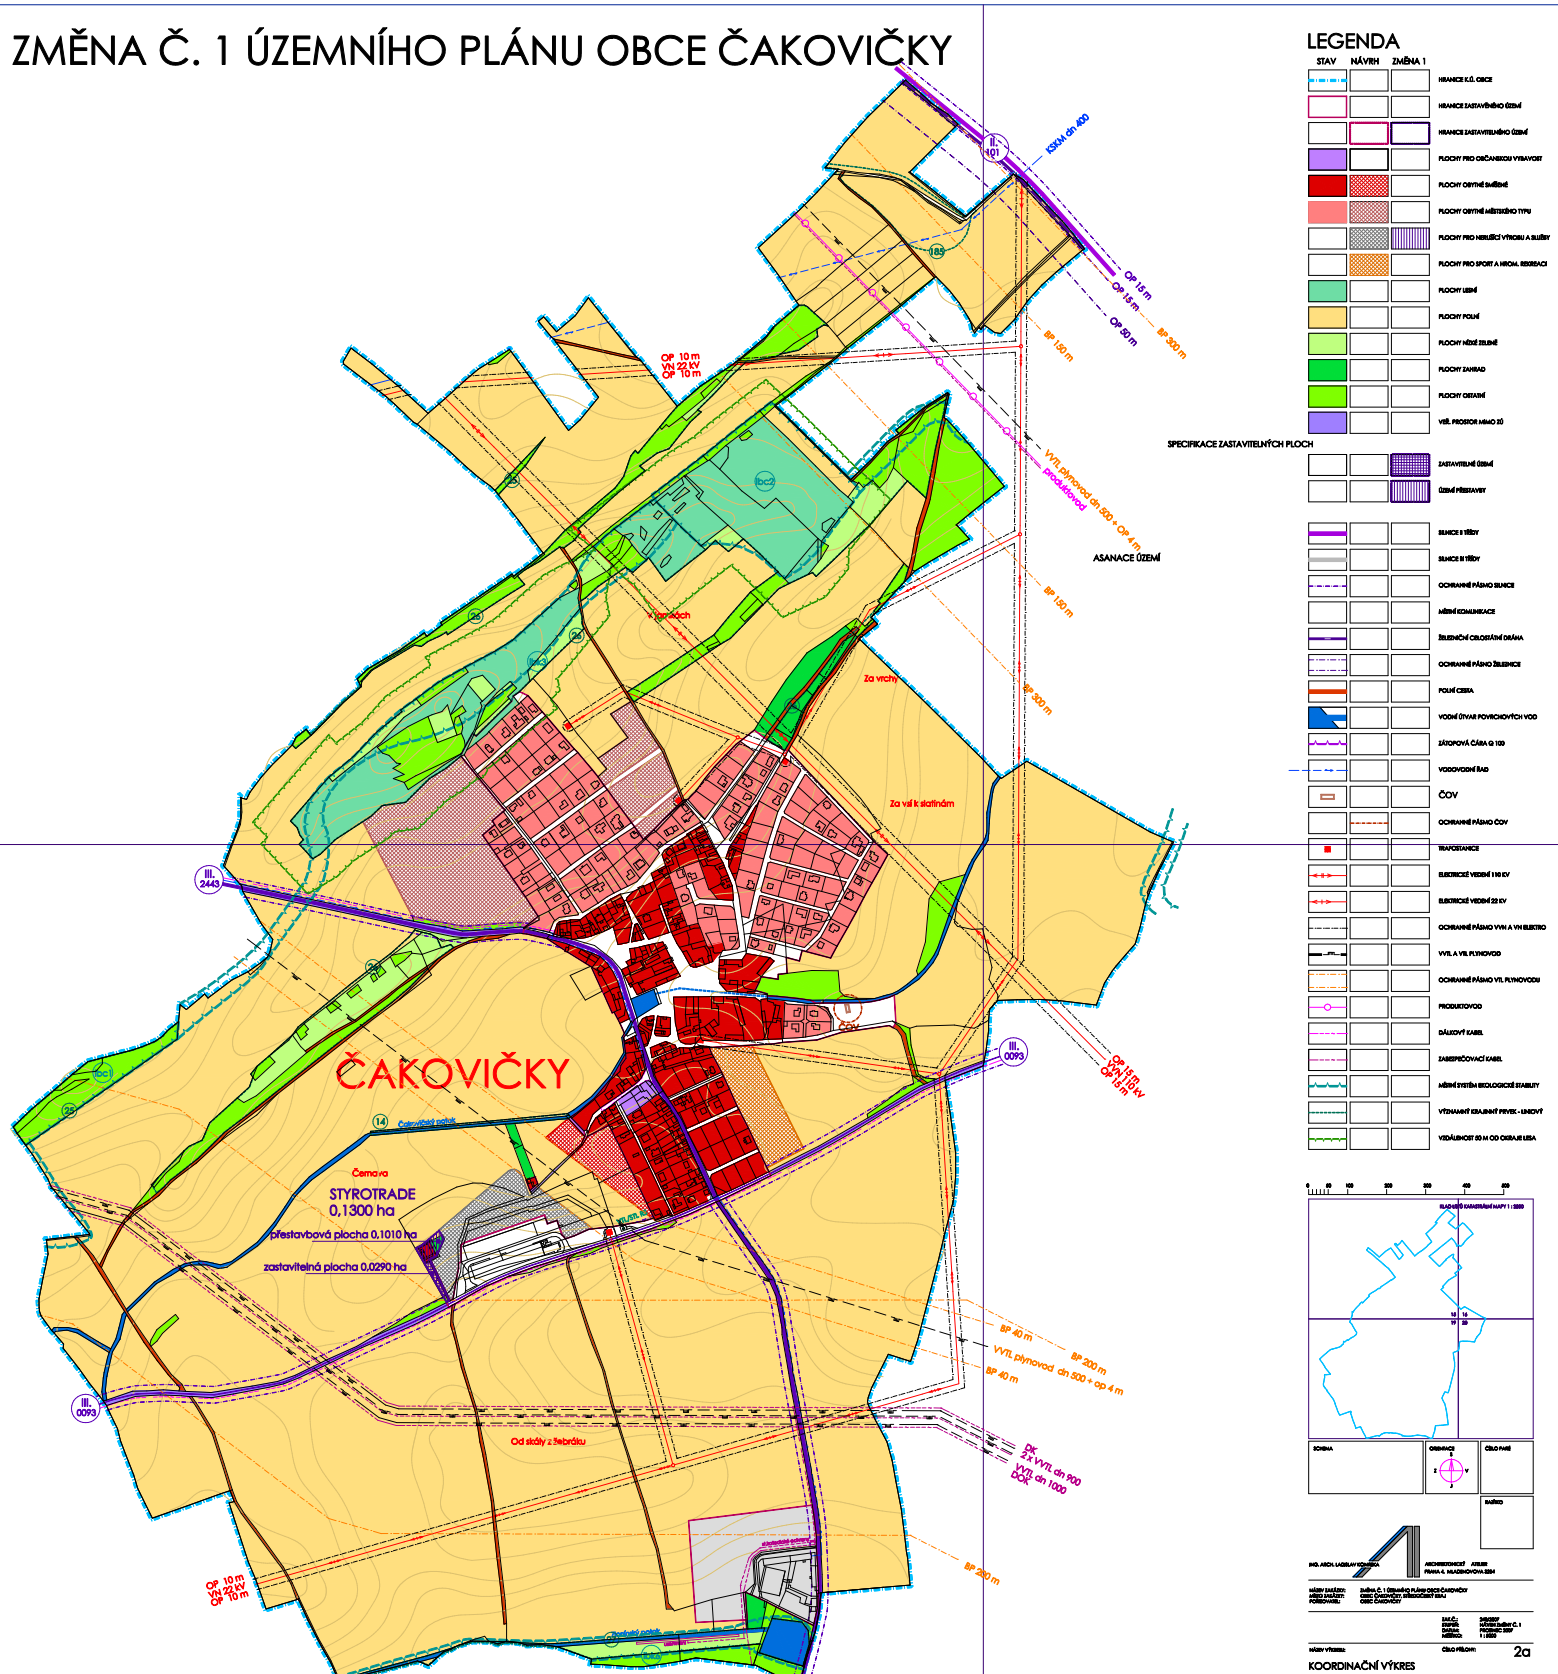

LEGENDA

STAV	NÁVĚH	ZMĚNA 1	

SPECIFIKACE ZASTAVITELNÝCH PLOCH

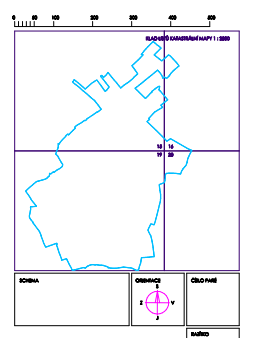

