


# ZMĚNA Č. 3 ÚZEMNÍHO PLÁNU OBCE ČAKOVIČKY

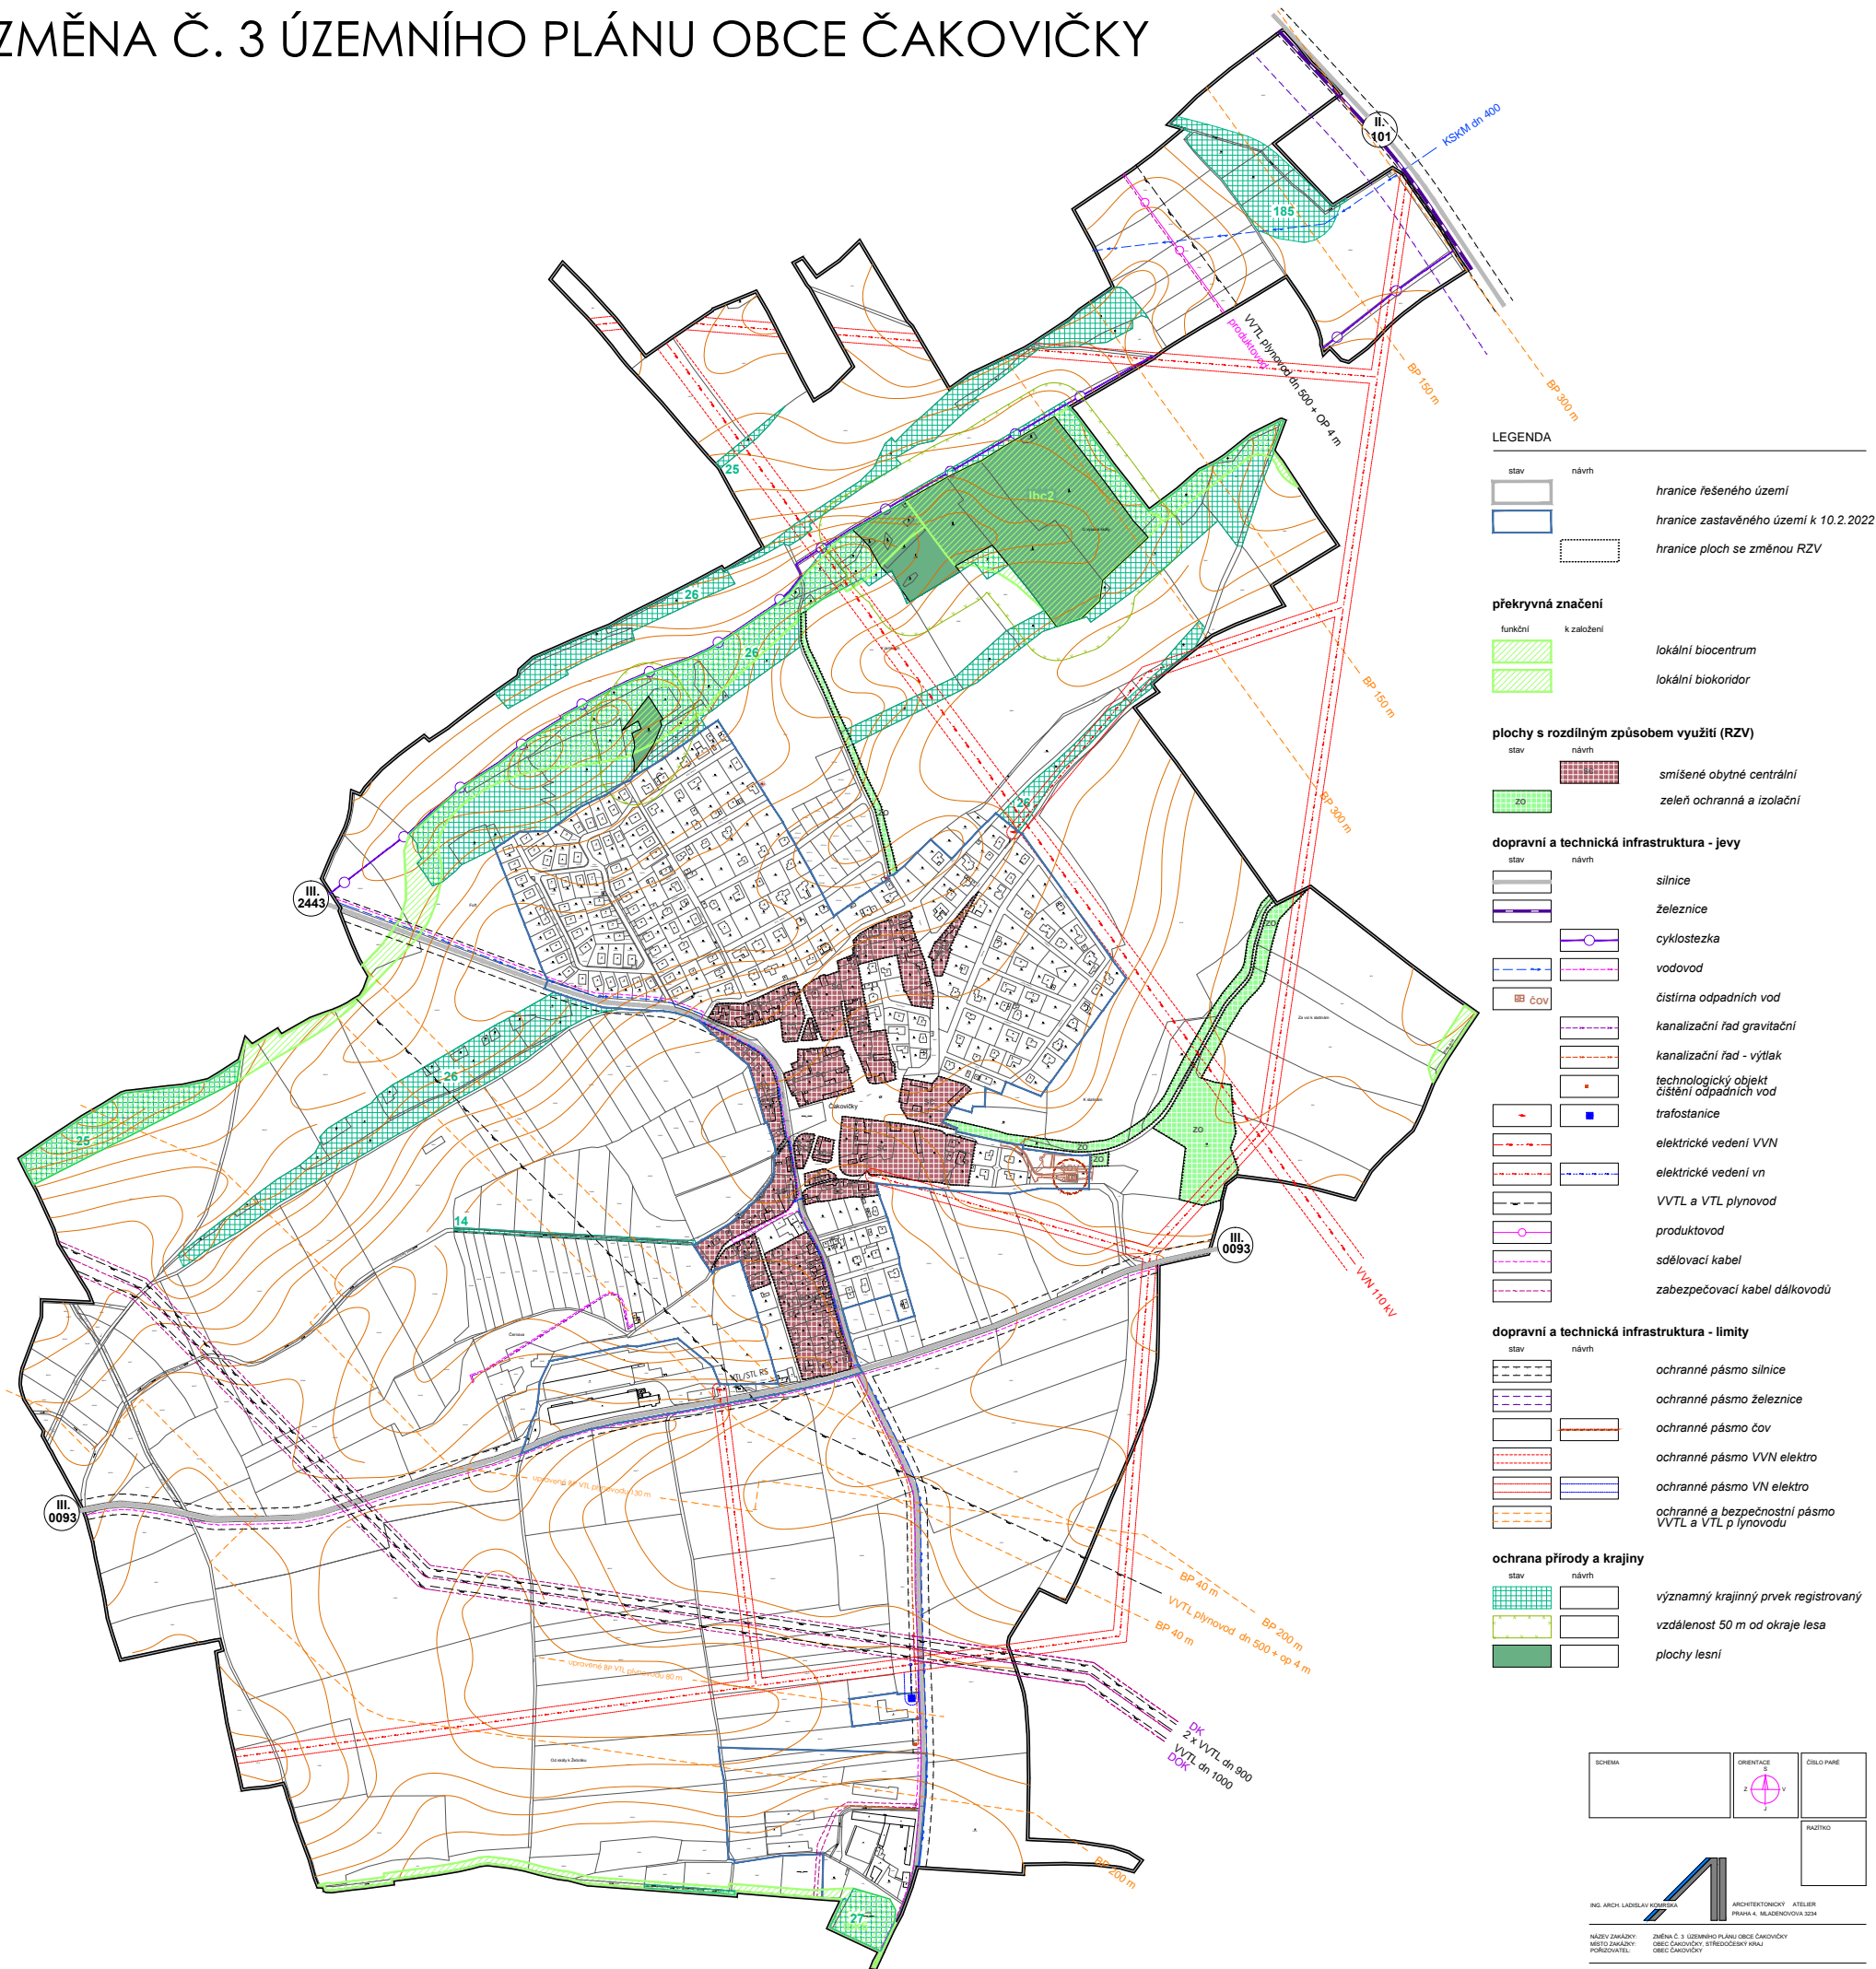

SCHEMA: [ ] ORIENTACE: [ ] ČÍSLO PŘEVSU: [ ]


NÁZEV ZÁKAZY: Změna č. 3 územního plánu obce Čakovičky  
 MÍSTO ZÁKAZY: obec Čakovičky, Středočeský kraj  
 PŘÍJEMCE: obec Čakovičky


NÁZEV VÝKRESU: Číslo přílohy: 2a  
 KOORDINAČNÍ VÝKRES ZMĚNY Č. 3