

ÚPLNÉ ZNĚNÍ ÚP ČAKOVIČKY PO ZMĚNĚ Č.3

LEGENDA


stav	návrh	popis
		hranice řešeného území
		hranice zastavěného území k 10.2.2022
		zastavitelné plochy
		hranice ploch změn v krajině

plochy s rozdílným způsobem využití (RZV)

stav	návrh	popis
		plochy obytné městského typu
		plochy pro občanskou vybavenost
		plochy pro sport a hrom. rekreaci
		plochy smíšené obytné centrální
		plochy silniční
		veřejný prostor mimo zastavěné území
		plochy technické infrastruktury
		plochy pro nerušící výrobu a služby
		plochy veřejných prostranství
		plochy veřejných prostranství s převahou zeleně
		plochy zahrad
		plochy vodní a vodohospodářské
		plochy zemědělské - louky a pastviny
		plochy zemědělské - pole
		plochy lesní
		plochy ostatní
		zelená ochranná a izolační

překryvná značení - ÚSES

funkční	k založení	popis
		lokální biocentrum
		lokální biokoridor

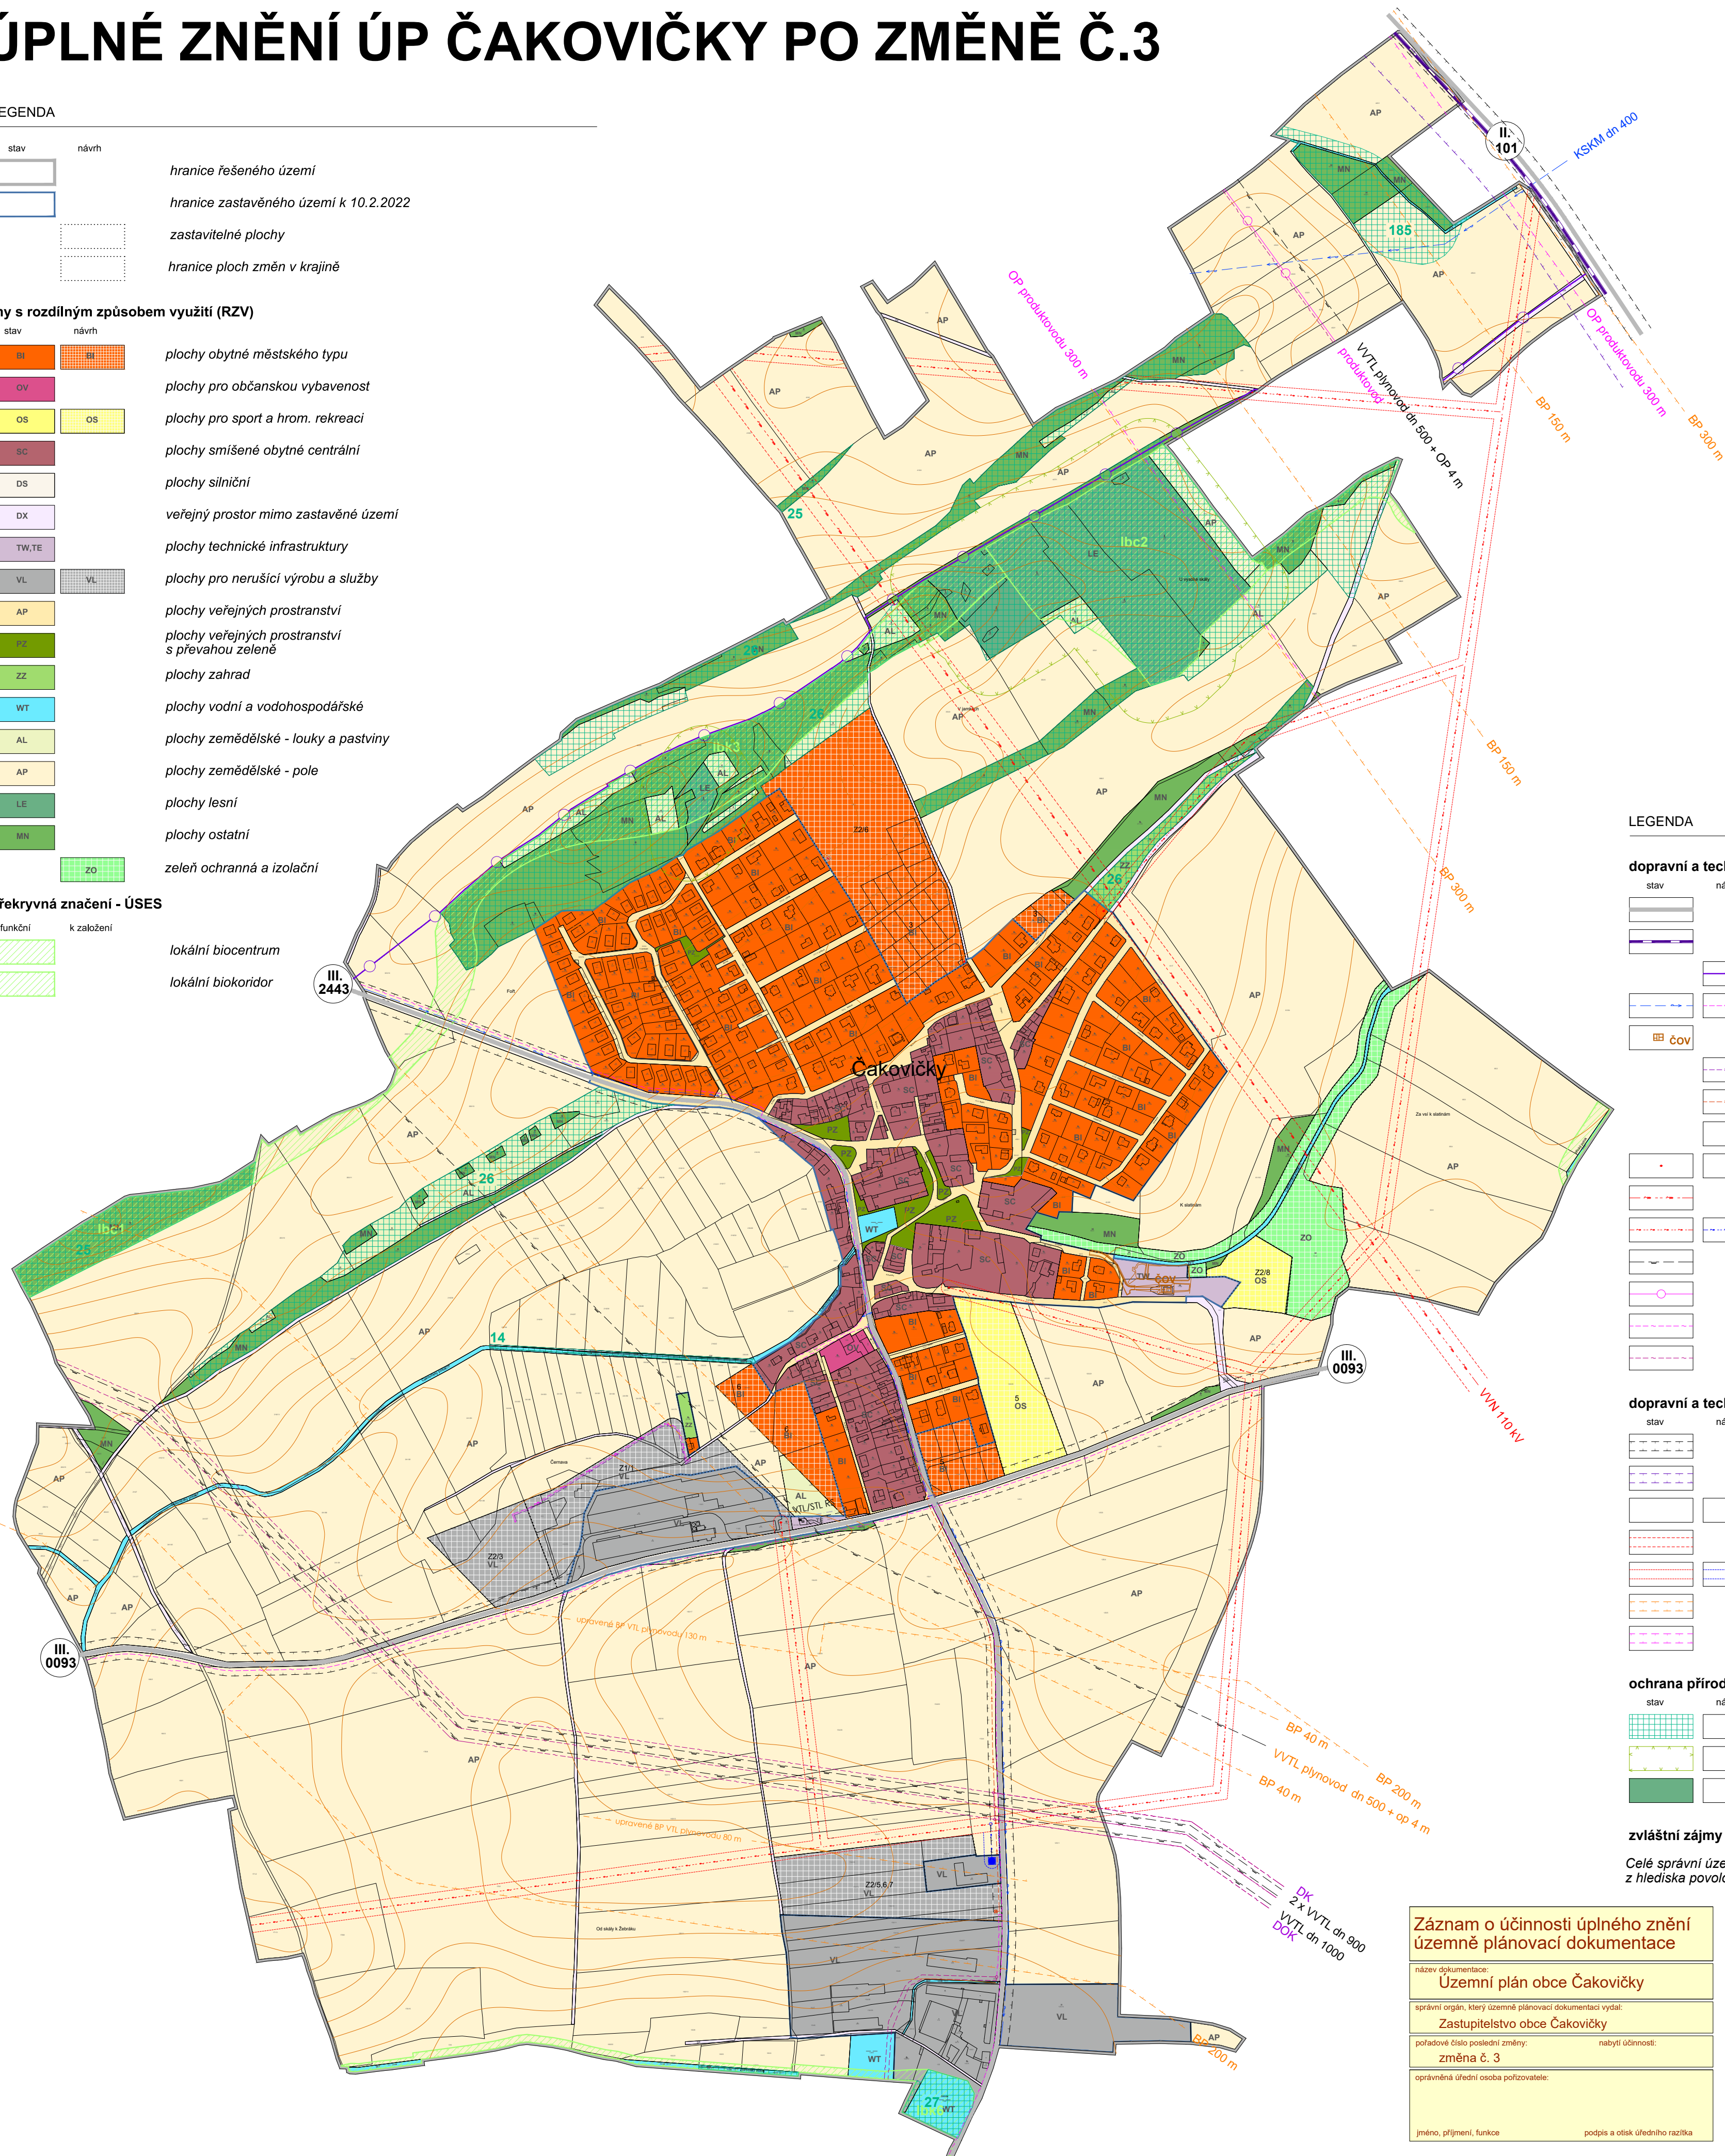

LEGENDA

dopravní a technická infrastruktura - jevy

stav	návrh	popis
		silnice
		železnice
		cyklostezka
		vodovod
		čistírna odpadních vod
		kanalizační řad gravitační
		kanalizační řad - výtlač
		technologický objekt čištění odpadních vod
		trafostanice
		elektrické vedení VVN
		elektrické vedení vn
		plynovod s tlakem nad 40 barů
		produktovod
		sdělovací kabel
		zabezpečovací kabel dálkovodů

dopravní a technická infrastruktura - limity

stav	návrh	popis
		ochranné pásmo silnice
		ochranné pásmo železnice
		ochranné pásmo čov
		ochranné pásmo VVN elektro
		ochranné pásmo VN elektro
		ochranné a bezpečnostní pásmo plynovodů s tlakem nad 40 barů
		ochranné pásmo produktovodů

ochrana přírody a krajiny

stav	návrh	popis
		významný krajinný prvek registrovaný
		vzdálenost 50 m od okraje lesa
		plochy lesní

zvláštní zájmy ministerstva obrany:

Celé správní území se zájmovým územím Ministerstva obrany z hlediska povolování vyjmenovaných druhů staveb.

Záznam o účinnosti úplného znění územní plánovací dokumentace	
název dokumentace:	Územní plán obce Čakovičky
správní orgán, který územní plánovací dokumentaci vydal:	Zastupitelstvo obce Čakovičky
pořadové číslo poslední změny:	změna č. 3
oprávněná úřední osoba pořizovatele:	
jméno, příjmení, funkce	podpis a otisk úředního razítka

SCHEMA	ORIENTACE	ČÍSLO PÁRE
RAZÍTKO		
	ARCHITEKTONICKÝ ATELIER	
ING. ARCH. LADISLAV KOLMEŠKA	PRÁHA 4, KLAUSOVA 3234	
NÁZEV ZAKÁZKY:	ZMĚNA Č. 3 ÚZEMNÍ PLÁNU OBCE ČAKOVIČKY	
MĚSTO ZÁKAZNÍK:	OBEC ČAKOVIČKY, STŘEDOCESKÝ KRAJ	
POŘIZOVATEL:	OBEC ČAKOVIČKY	
ZAK. Č.:	2402/2017	
STUPEŇ:	SPOLNÉ ZNĚNÍ PO ZMĚNĚ Č.3	
DATAK:	CERVENEC 2022	
MĚŘITKO:	1:1000	